
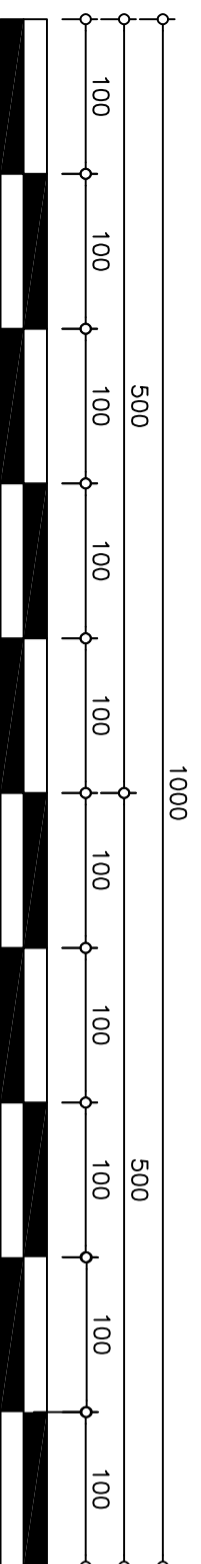


doorsnede VERGUND 1984

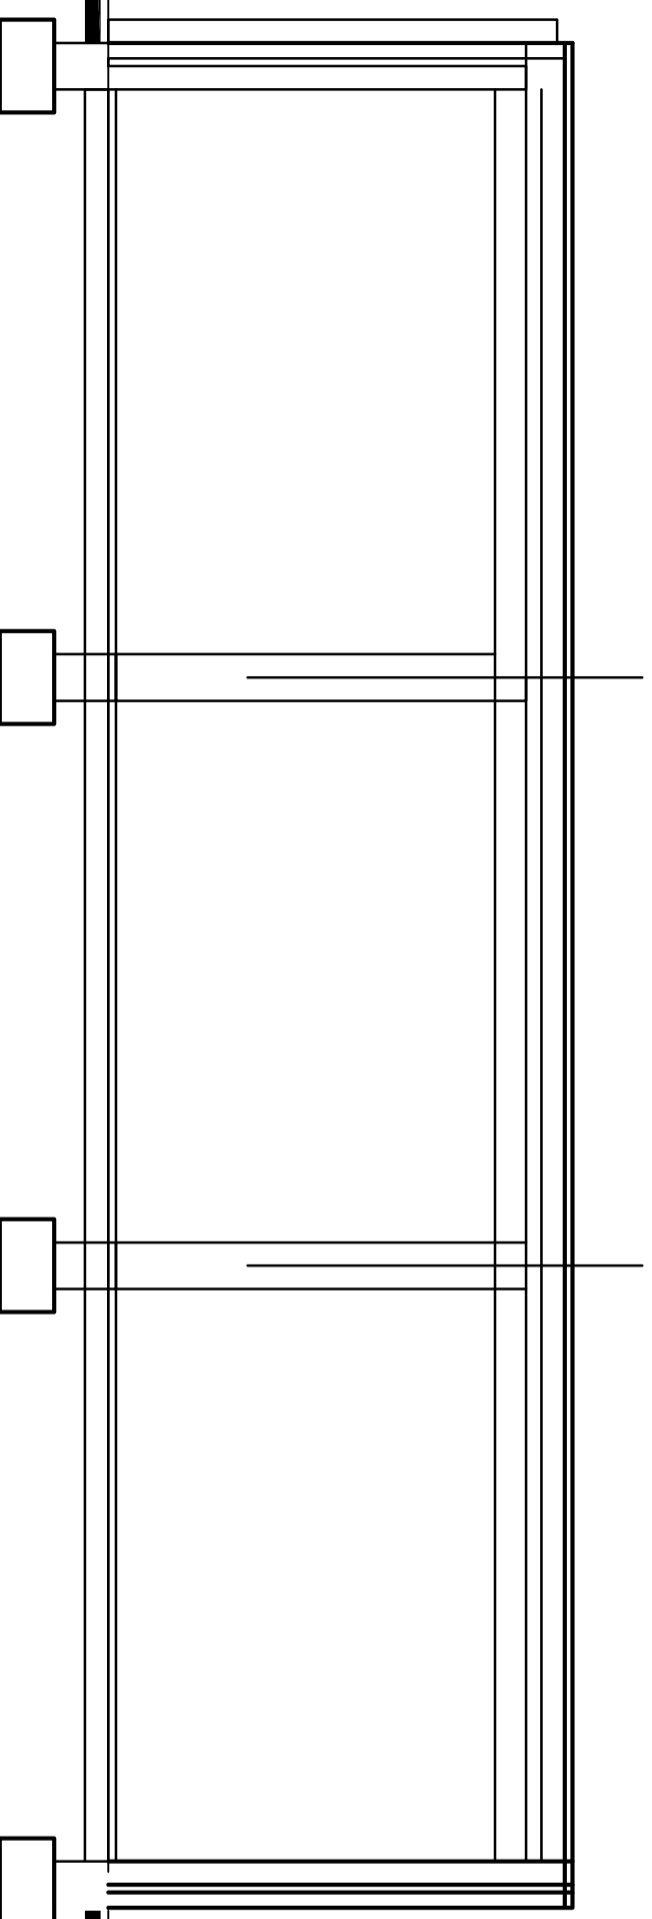

ONTWERP
VERBOUWEN VAN EEN ALLEENSTANDE WONING
VERBOUWEN VAN GARAGES NAAR BEDRIJFSRUIMTE
LOCING
Karel Bauwensstraat 4 A, 9042 GENT

EIGENAAR
ADRES
Dhr. Yusein Salliev
Hundelgemsesteenweg 527, 9820 Merelbeke
POYER CONSTRUCTIE NV
Onderwijsweg 1, 9844 STINWIL