


STRAATGEVEL EN INKOM NIEUW

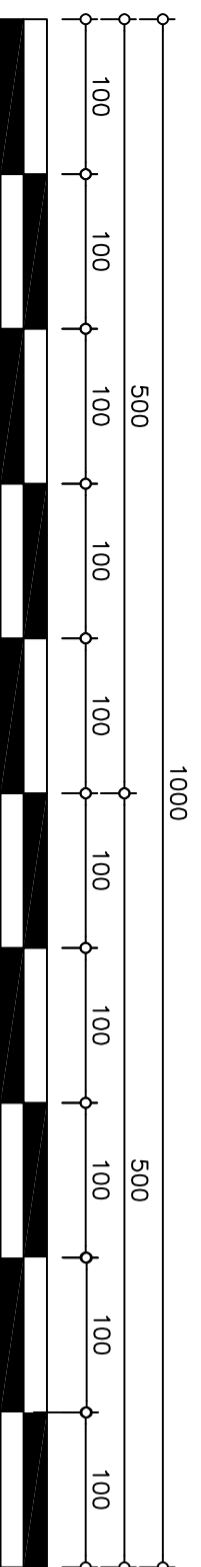

ONTWERP VERBOUWEN VAN EEN ALLEENSTAANDE WONING
LOCATIE Karel Bauwensstraat 4 A, 9042 GENT

EIGENAR Dhr. Yusein Saliev
ADRES Hundelgemsesteenweg 527, 9820 Merelbeke