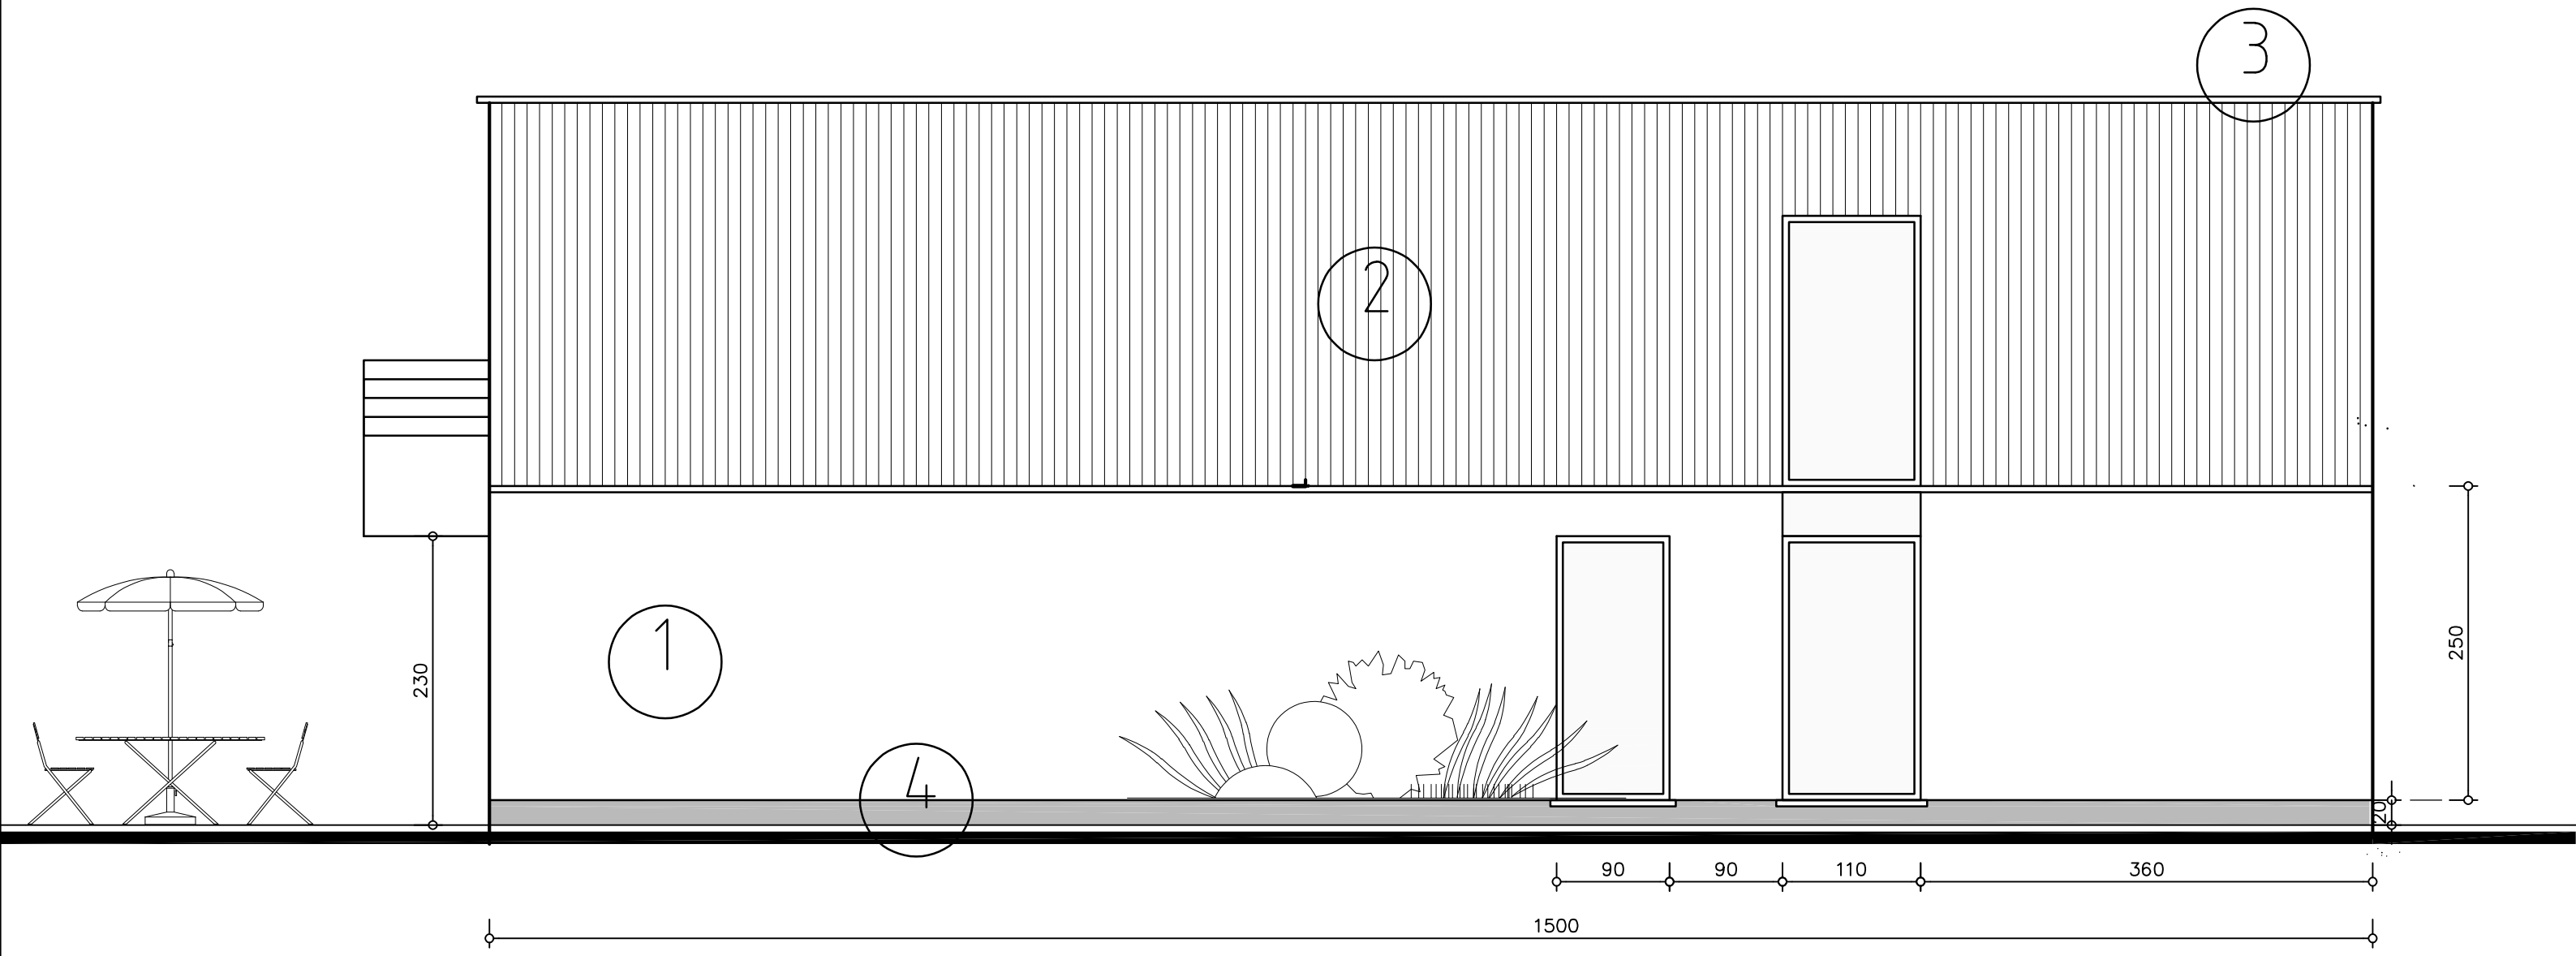

ZIJGEVEL LINKS NIEUW

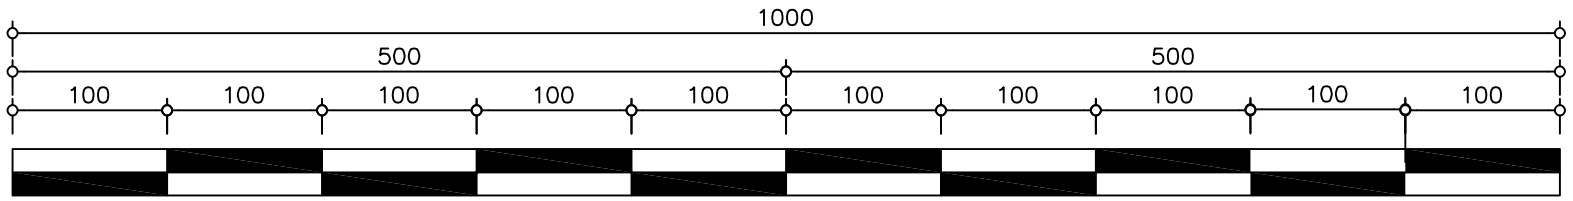

ONTWERP	VERBOUWEN VAN EEN ALLEENSTAANDE WONING
LIGGING	Karel Bauwensstraat 4 A, 9042 GENT

EIGENAAR	Dhr. Yusein Saliev
ADRES	Hundelgemsesteenweg 527, 9820 Merelbeke