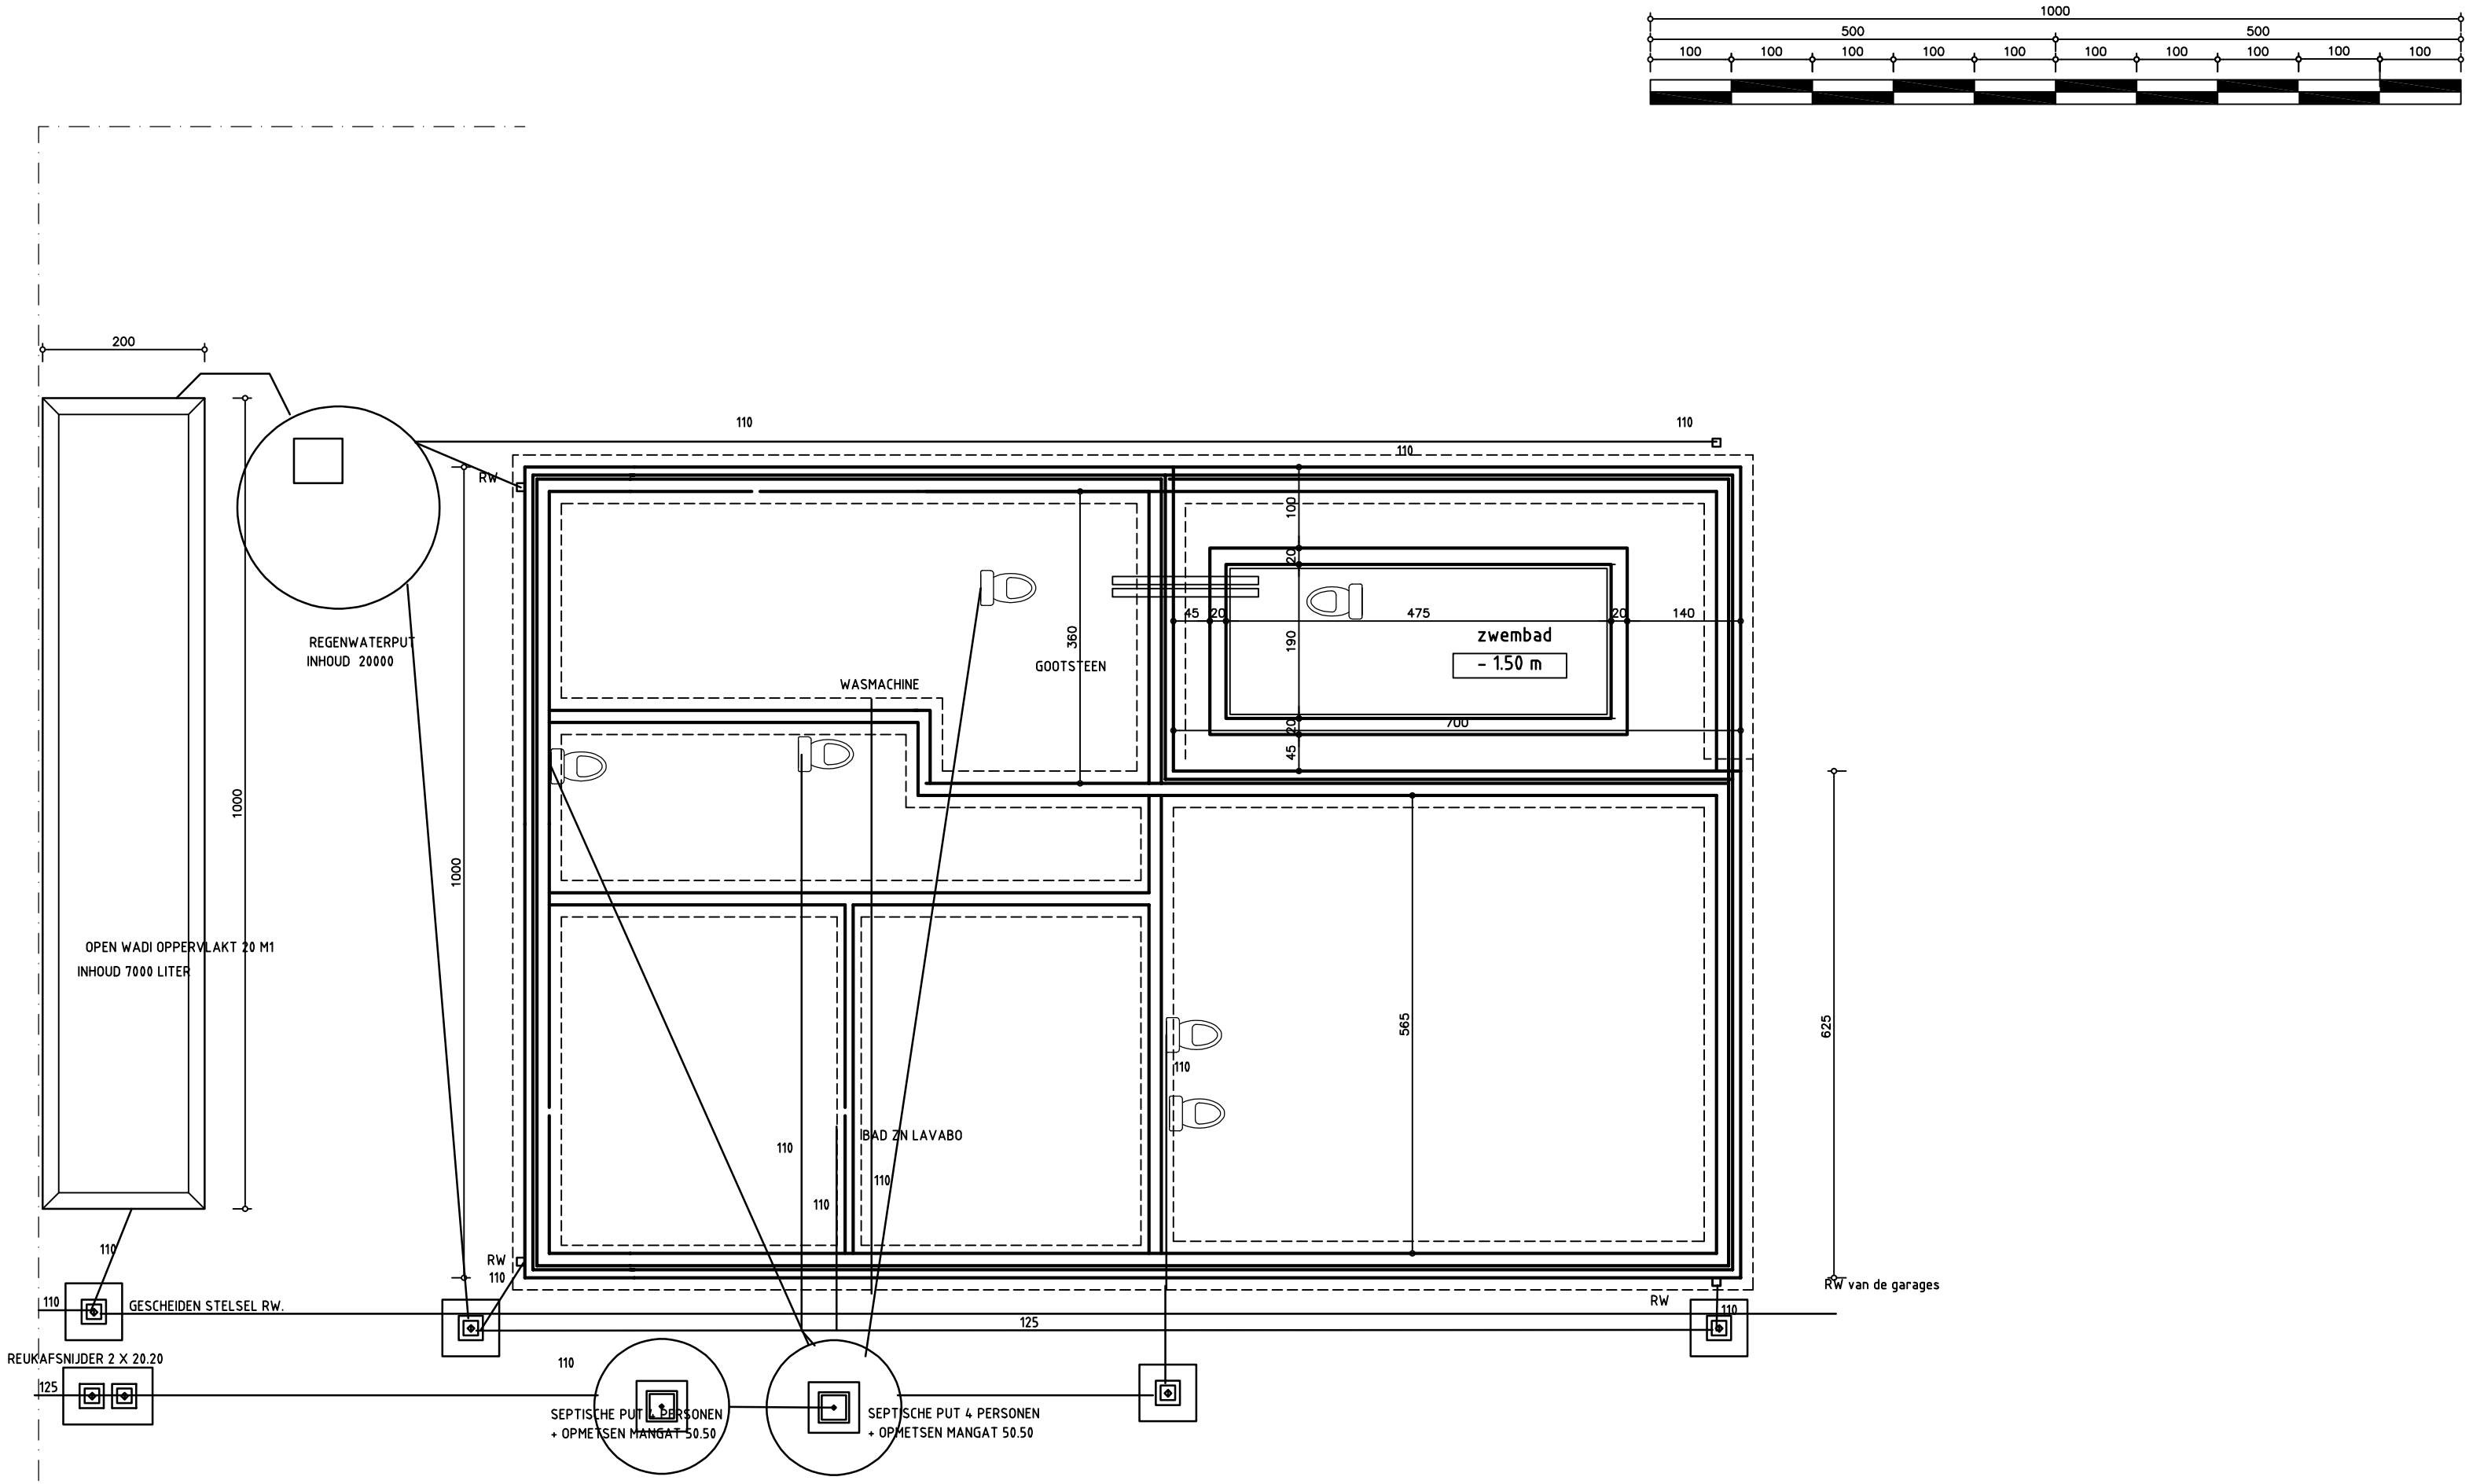

RIO EN FUNDERING NIEUW

ONTWERP	VERBOUWEN VAN EEN ALLEENSTAANDE WONING
LIGGING	Karel Bauwensstraat 4 A, 9042 GENT

EIGENAAR ADRES	Dhr. Yusein Saliev Hundelgemsesteenweg 527, 9820 Merelbeke