


BESTAAND STRAATGEVEL EN INKOM EN VERGUND

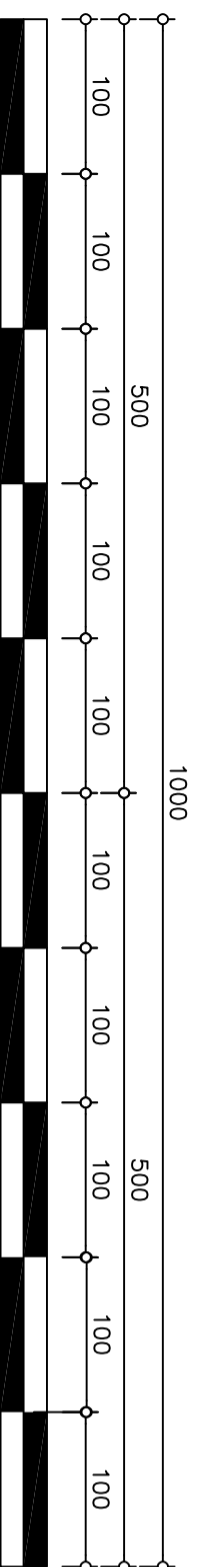

ONTWERP VERBOUWEN VAN EEN ALLEENSTANDE WONING
 LIGGING Karel Bauwensstraat 4 A, 9042 GENT

Versie april 2025

EIGENAAR Dhr. Yusein Saliev
 ADRES Hundelgemessesteenweg 527, 9820 Merelbeke