


ACHTERGEVEL
BESTAAND
EN VERGUND

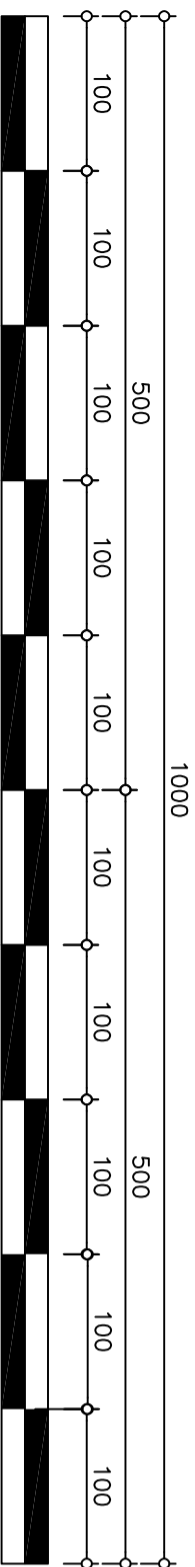

ONTWERP VERBOUWEN VAN EEN ALLEENSTAANDE WONING
LUSINE Karel Bauwensstraat 4 A, 9042 GENT

BESMAK Dhr. Yusein Saliev
ADRES Hundelgemsesteenweg 527, 9820 Merelbeke