


BESTAAND EN VERGUND ZIJGEVEL LINKS

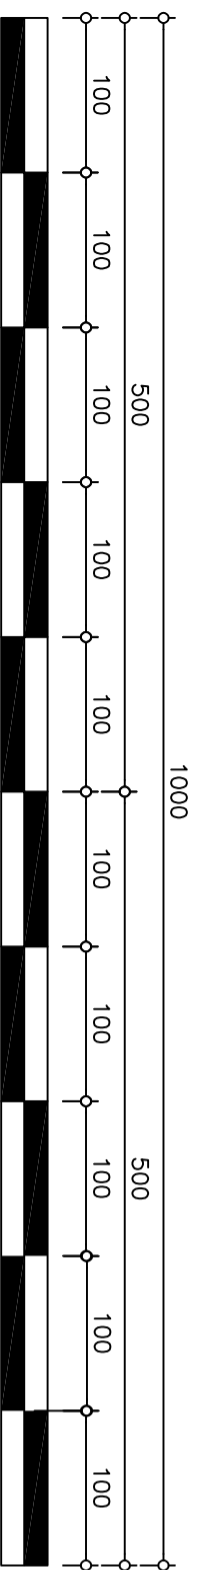

ONTWERP VERBOUWEN VAN EEN ALLEENSTANDE WONING
 LOCATIE Karel Bauwensstraat 4 A, 9042 GENT

EIGENAR ADRES Dhr. Yusein Saliev
 Hundelgemsesteenweg 527, 9820 Merelbeke