


DOORSNEDENDE BESTAAND EN VERGUND

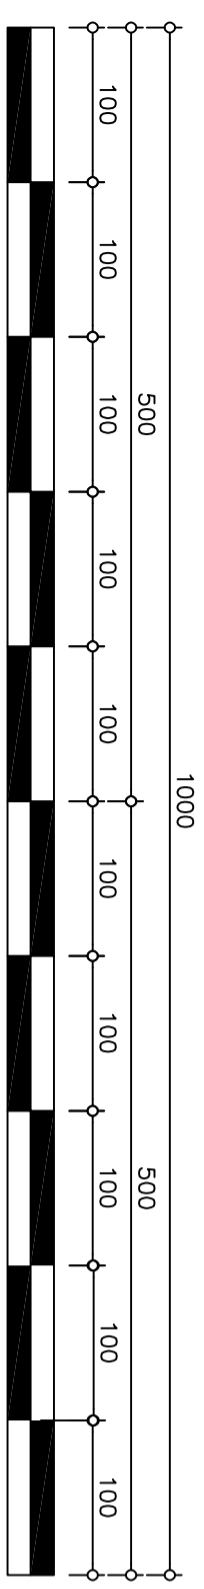

ONTWERP
 VERBOUWEN VAN EEN ALLEENSTANDE WONING
 LUSJONG
 Karel Bauwensstraat 4 A, 9042 GENT

ERENKAR
 ADRES
 Dhr. Yusein Saliev
 Hundelgemesesteenweg 527, 9820 Merelbeke