


SCHAAL 1:50

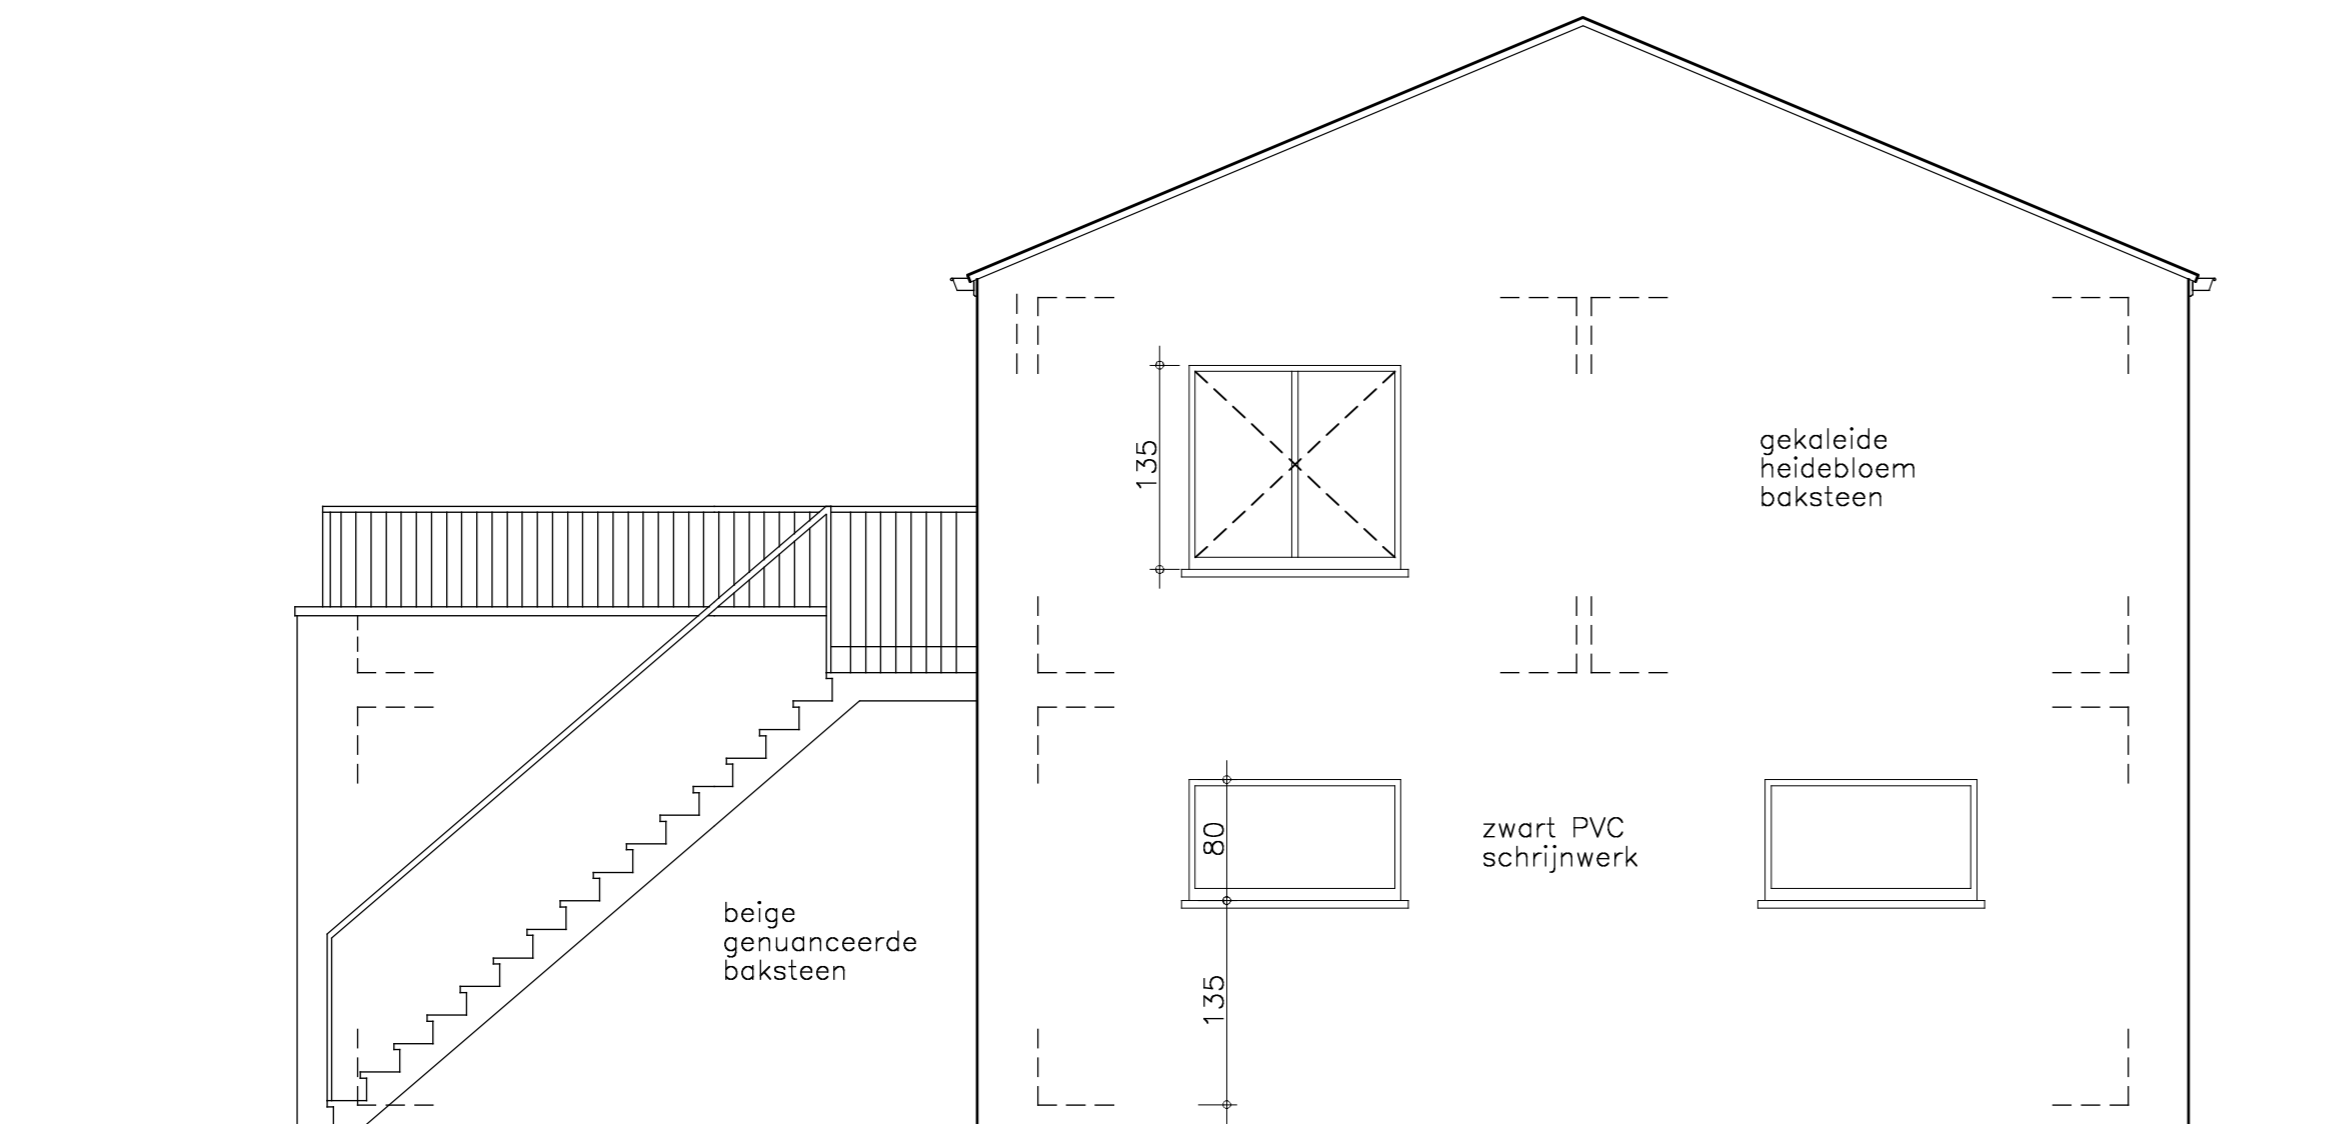

zijgevel links

PROVINCIE: OOST-VLAANDEREN  
GEMEENTE: 9031 DRONGEN- GENT

LIGGING: 9031 DRONGEN  
Gavergrachtstraat 2  
Gent 27e afdeling,  
sectie A, nr 764s  
hoek N461- Gavergrachtstraat

OPDRACHTGEVER: Filip Van Vooren- Ann Blanchaert  
Damstraat 28  
9850 Deinze - Vosselare


ONTWERP: Linker zijgevel  
Bestaand 1/50

- \* Verbouwing met aanbouw van een liftschacht
- \* Het bouwen van een tuinberging in hout

BOUWAANVRAAG

BV IRS + ARCH.BUREAU LUC VERSTRAETE  
ADOLF LOOTENSSTRAAT 19C  
9031 DRONGEN- GENT  
TEL: 09/227.75.95  
GSM: 0475/372340

DOSSIER: 2528  
DATUM: 10/02/2026  
SCHAAL: 1/50

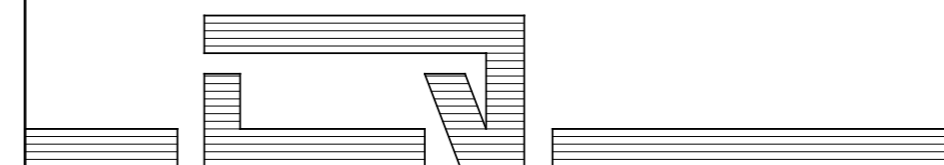

INGESCHREVEN OP DE TABEL VAN DE ORDE VAN ARCHITEKTEN  
VAN DE PROVINCIE OOST-VLAANDEREN