

SCHAAL 1:50



PROVINCIE: OOST-VLAANDEREN
 GEMEENTE: 9031 DRONGEN- GENT

LIGGING: 9031 DRONGEN
 Gavergrachtstraat 2
 Gent 27e afdeling,
 sectie A, nr 764s
 hoek N461- Gavergrachtstraat

OPDRACHTGEVER: Filip Van Vooren- Ann Blanchaert
 Damstraat 28
 9850 Deinze - Vosselare


ONTWERP: Verdiepingsplan
 Bestand 1/50

- * Verbouwing met aanbouw van een liftschacht
- * Het bouwen van een tuinberging in hout

BOUWAANVRAAG

BV IRS + ARCH.BUREAU LUC VERSTRAETE
 ADOLF LOOTENSSTRAAT 19C
 9031 DRONGEN- GENT
 TEL: 09/227.75.95
 GSM: 0475/372340

DOSSIER: 2528
 DATUM: 10/02/2026
 SCHAAL: 1/50

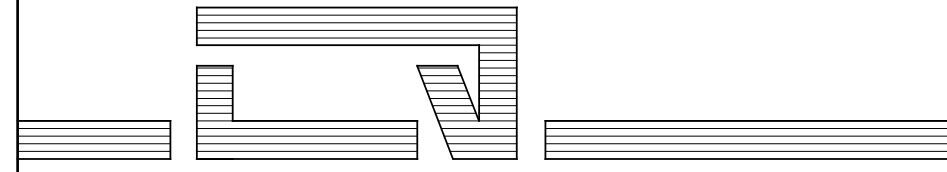

INGESCHREVEN OP DE TABEL VAN DE ORDE VAN ARCHITECTEN
 VAN DE PROVINCIE OOST-VLAANDEREN