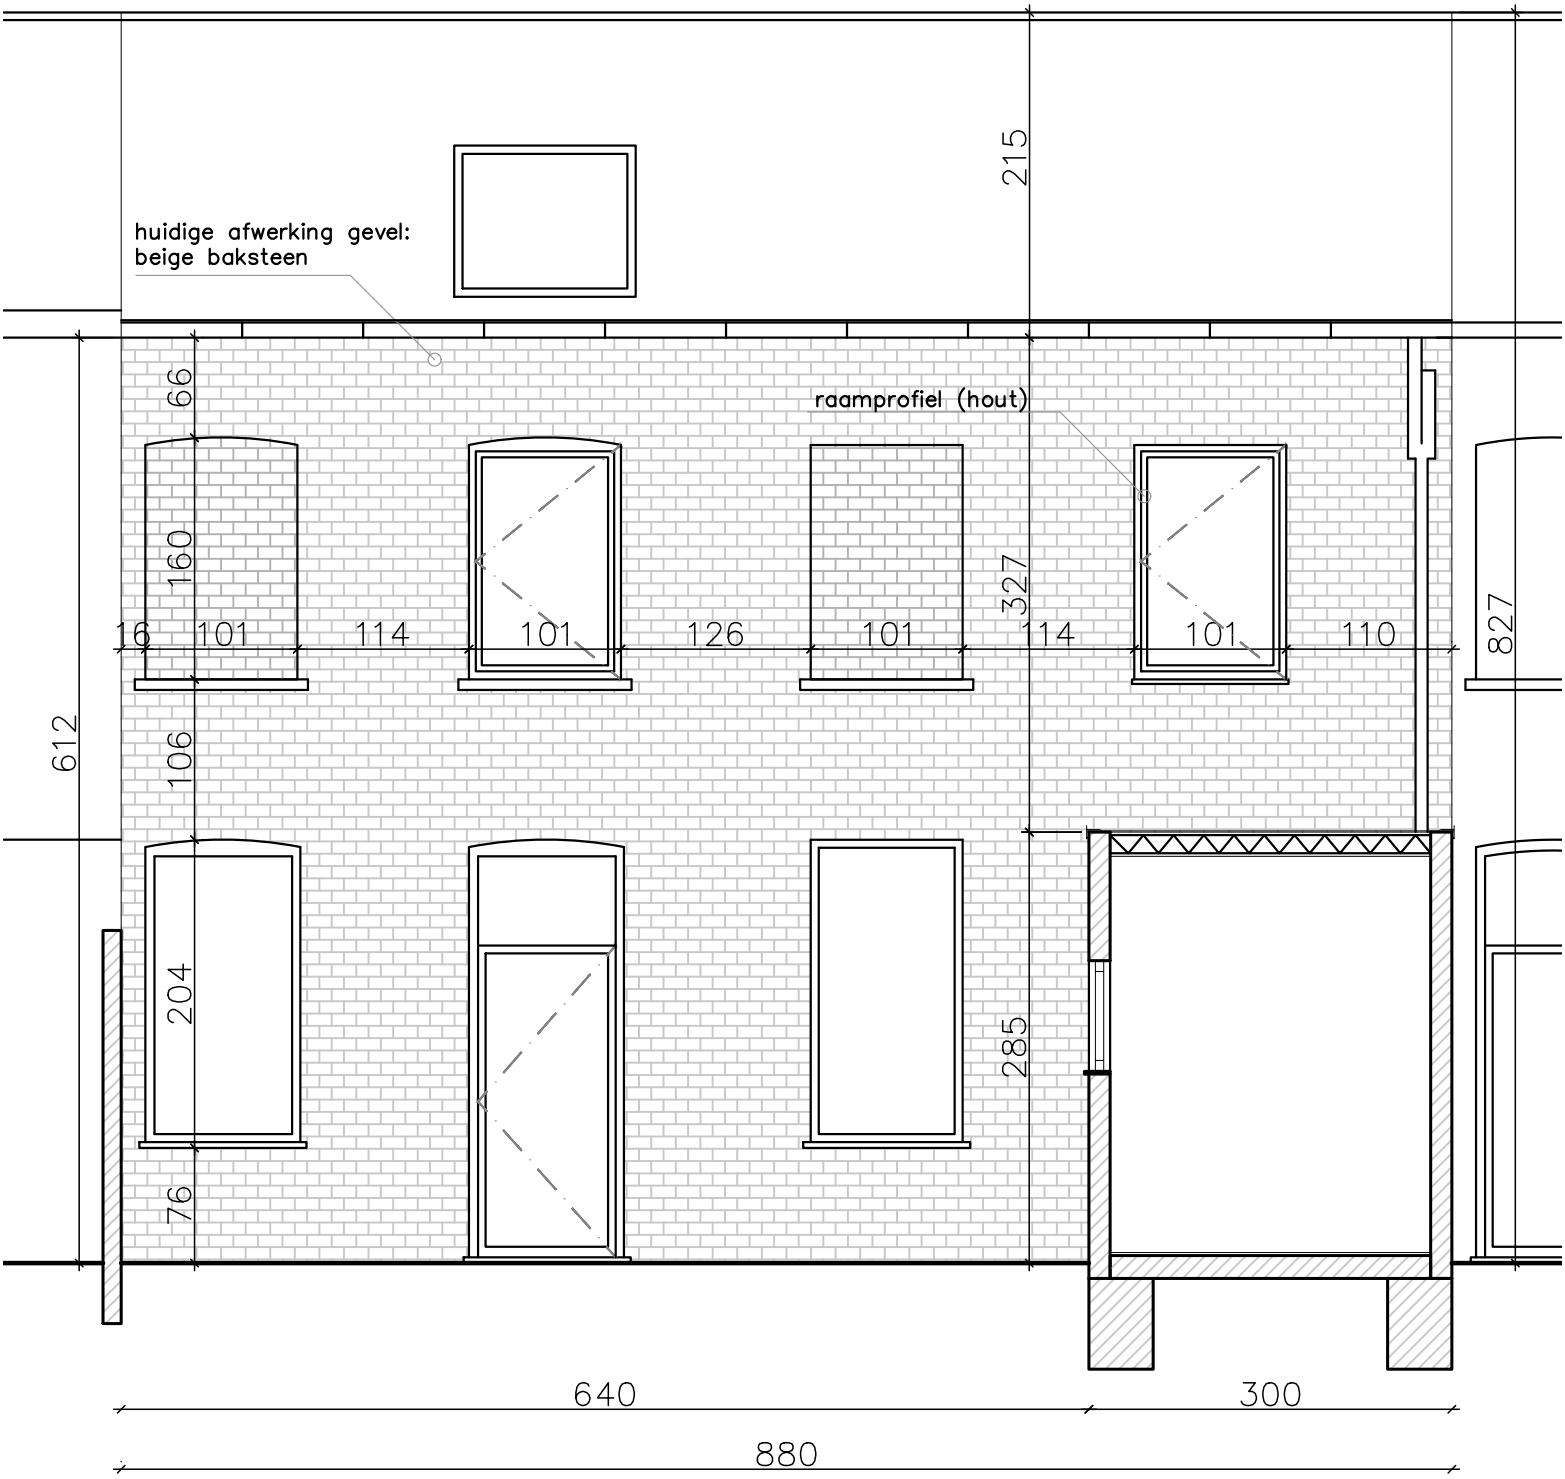Bestaande Toestand
Voorgevel (vanuit voortuin)
Schaal: 1/50