


Nieuwe Toestand
Doorsnede (voortuin)
Schaal: 1/50

**ZIE BIJZONDERE
VOORWAARDE(N)**

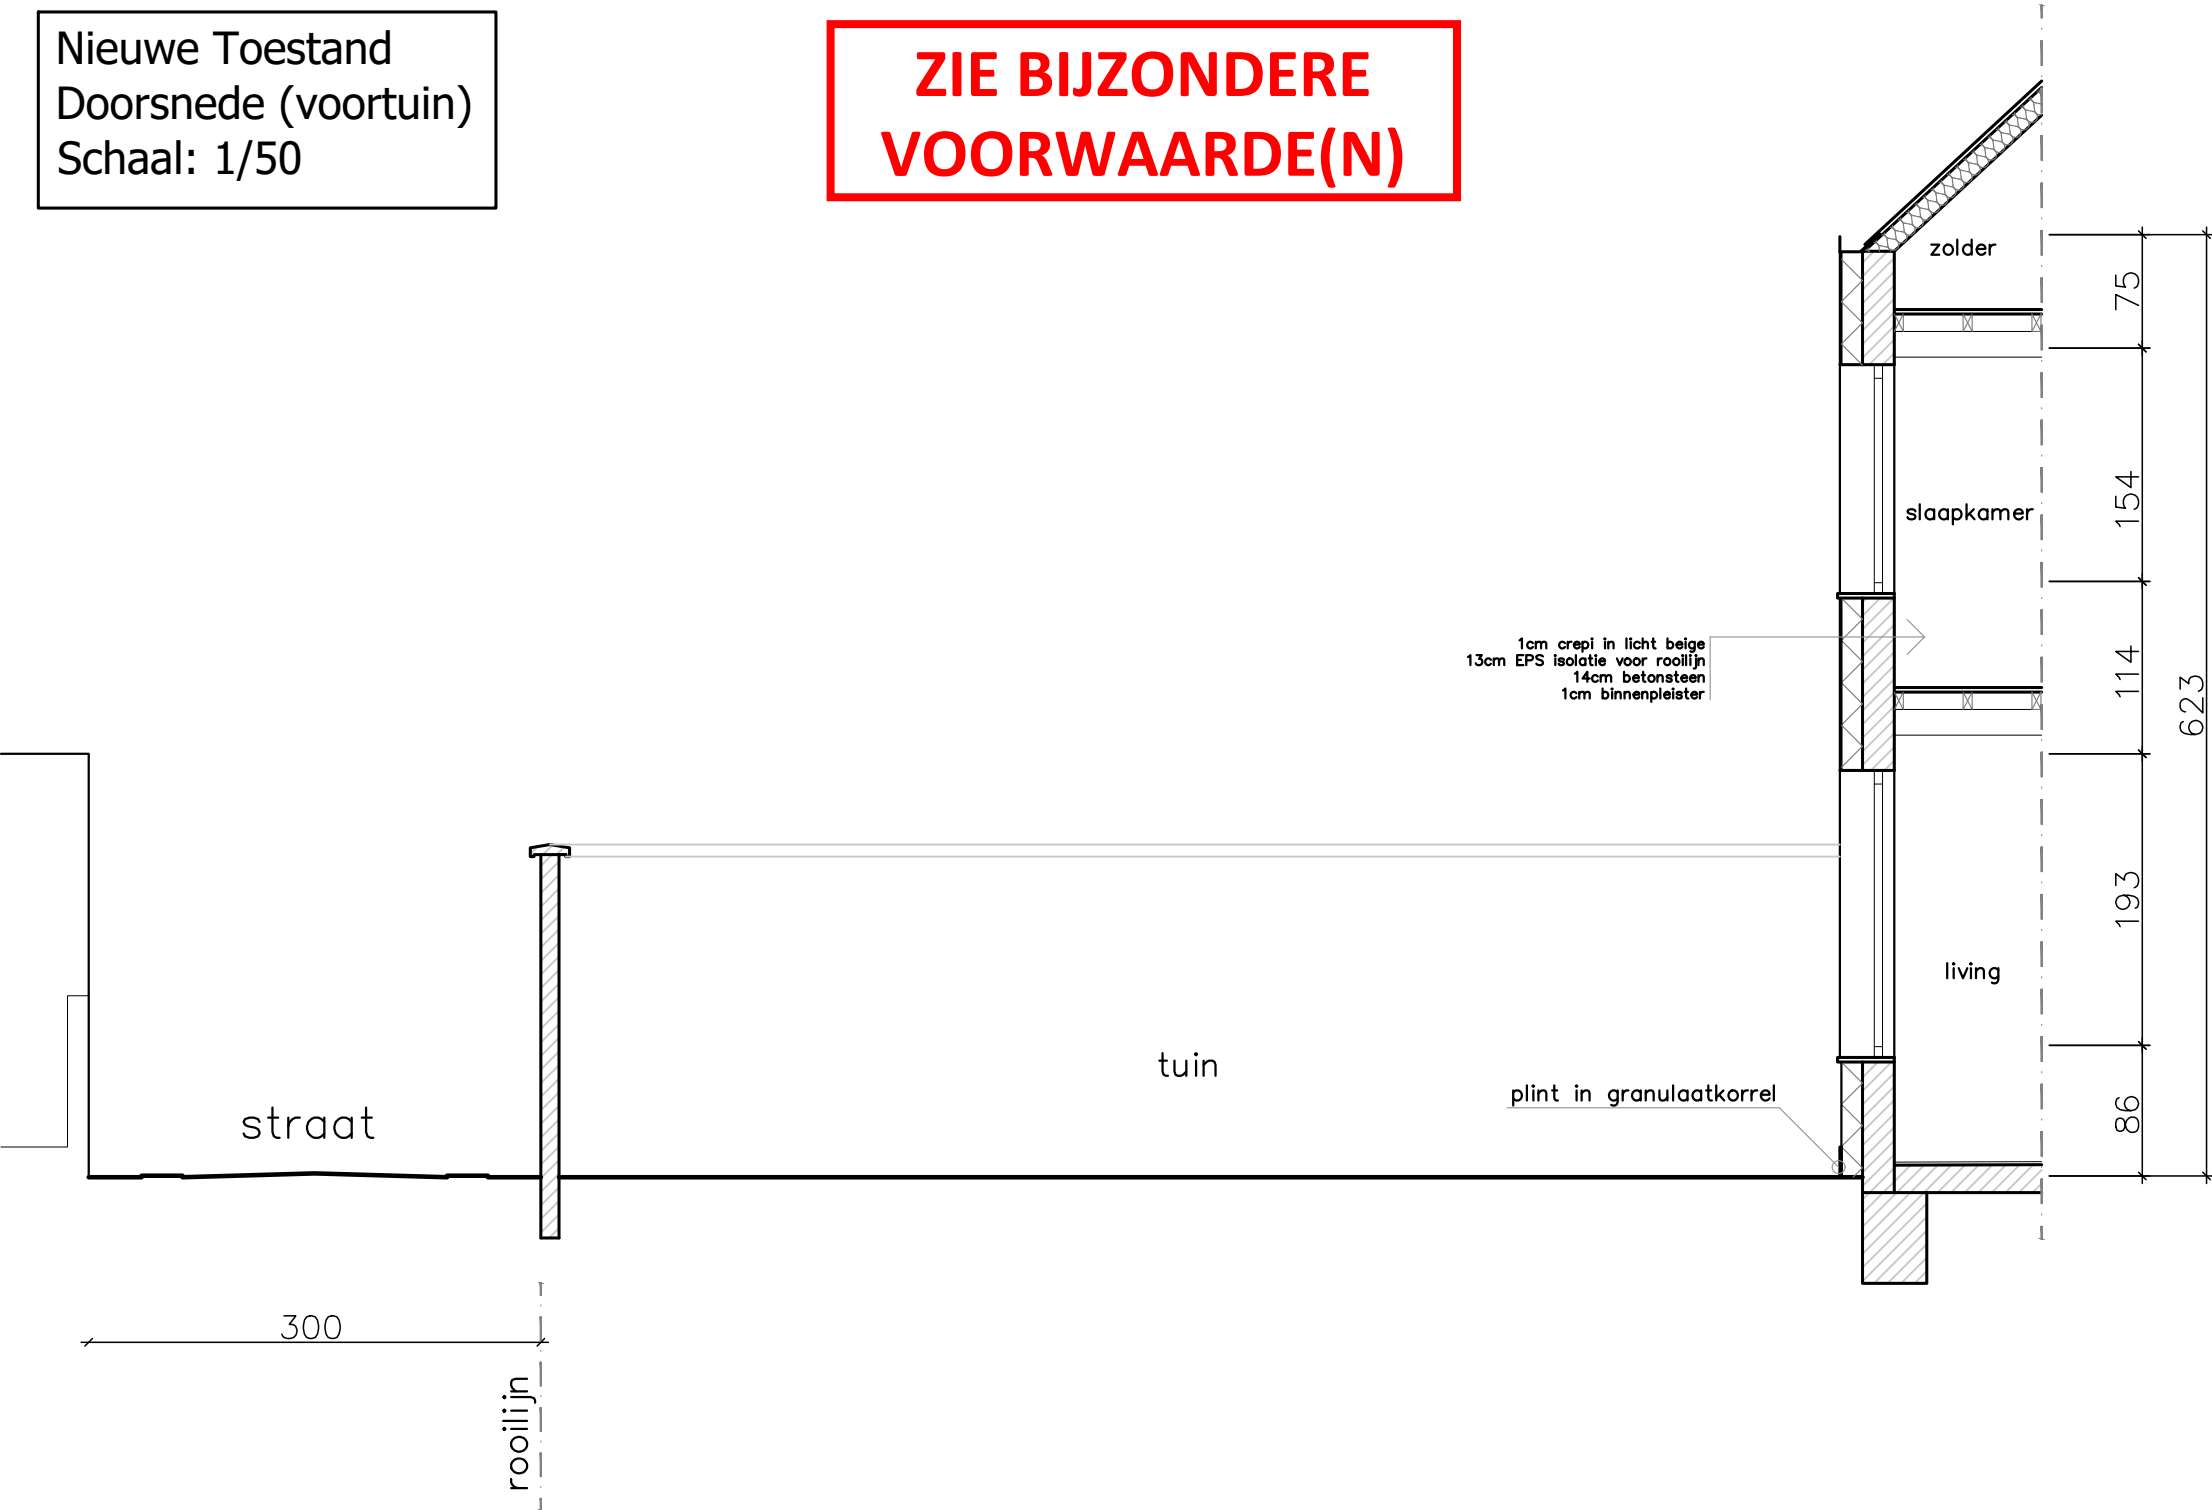

straat

300

rooilijn

tuin

plint in granulaatkorrel

zolder

slaapkamer

living

75

154

114

193

86

623