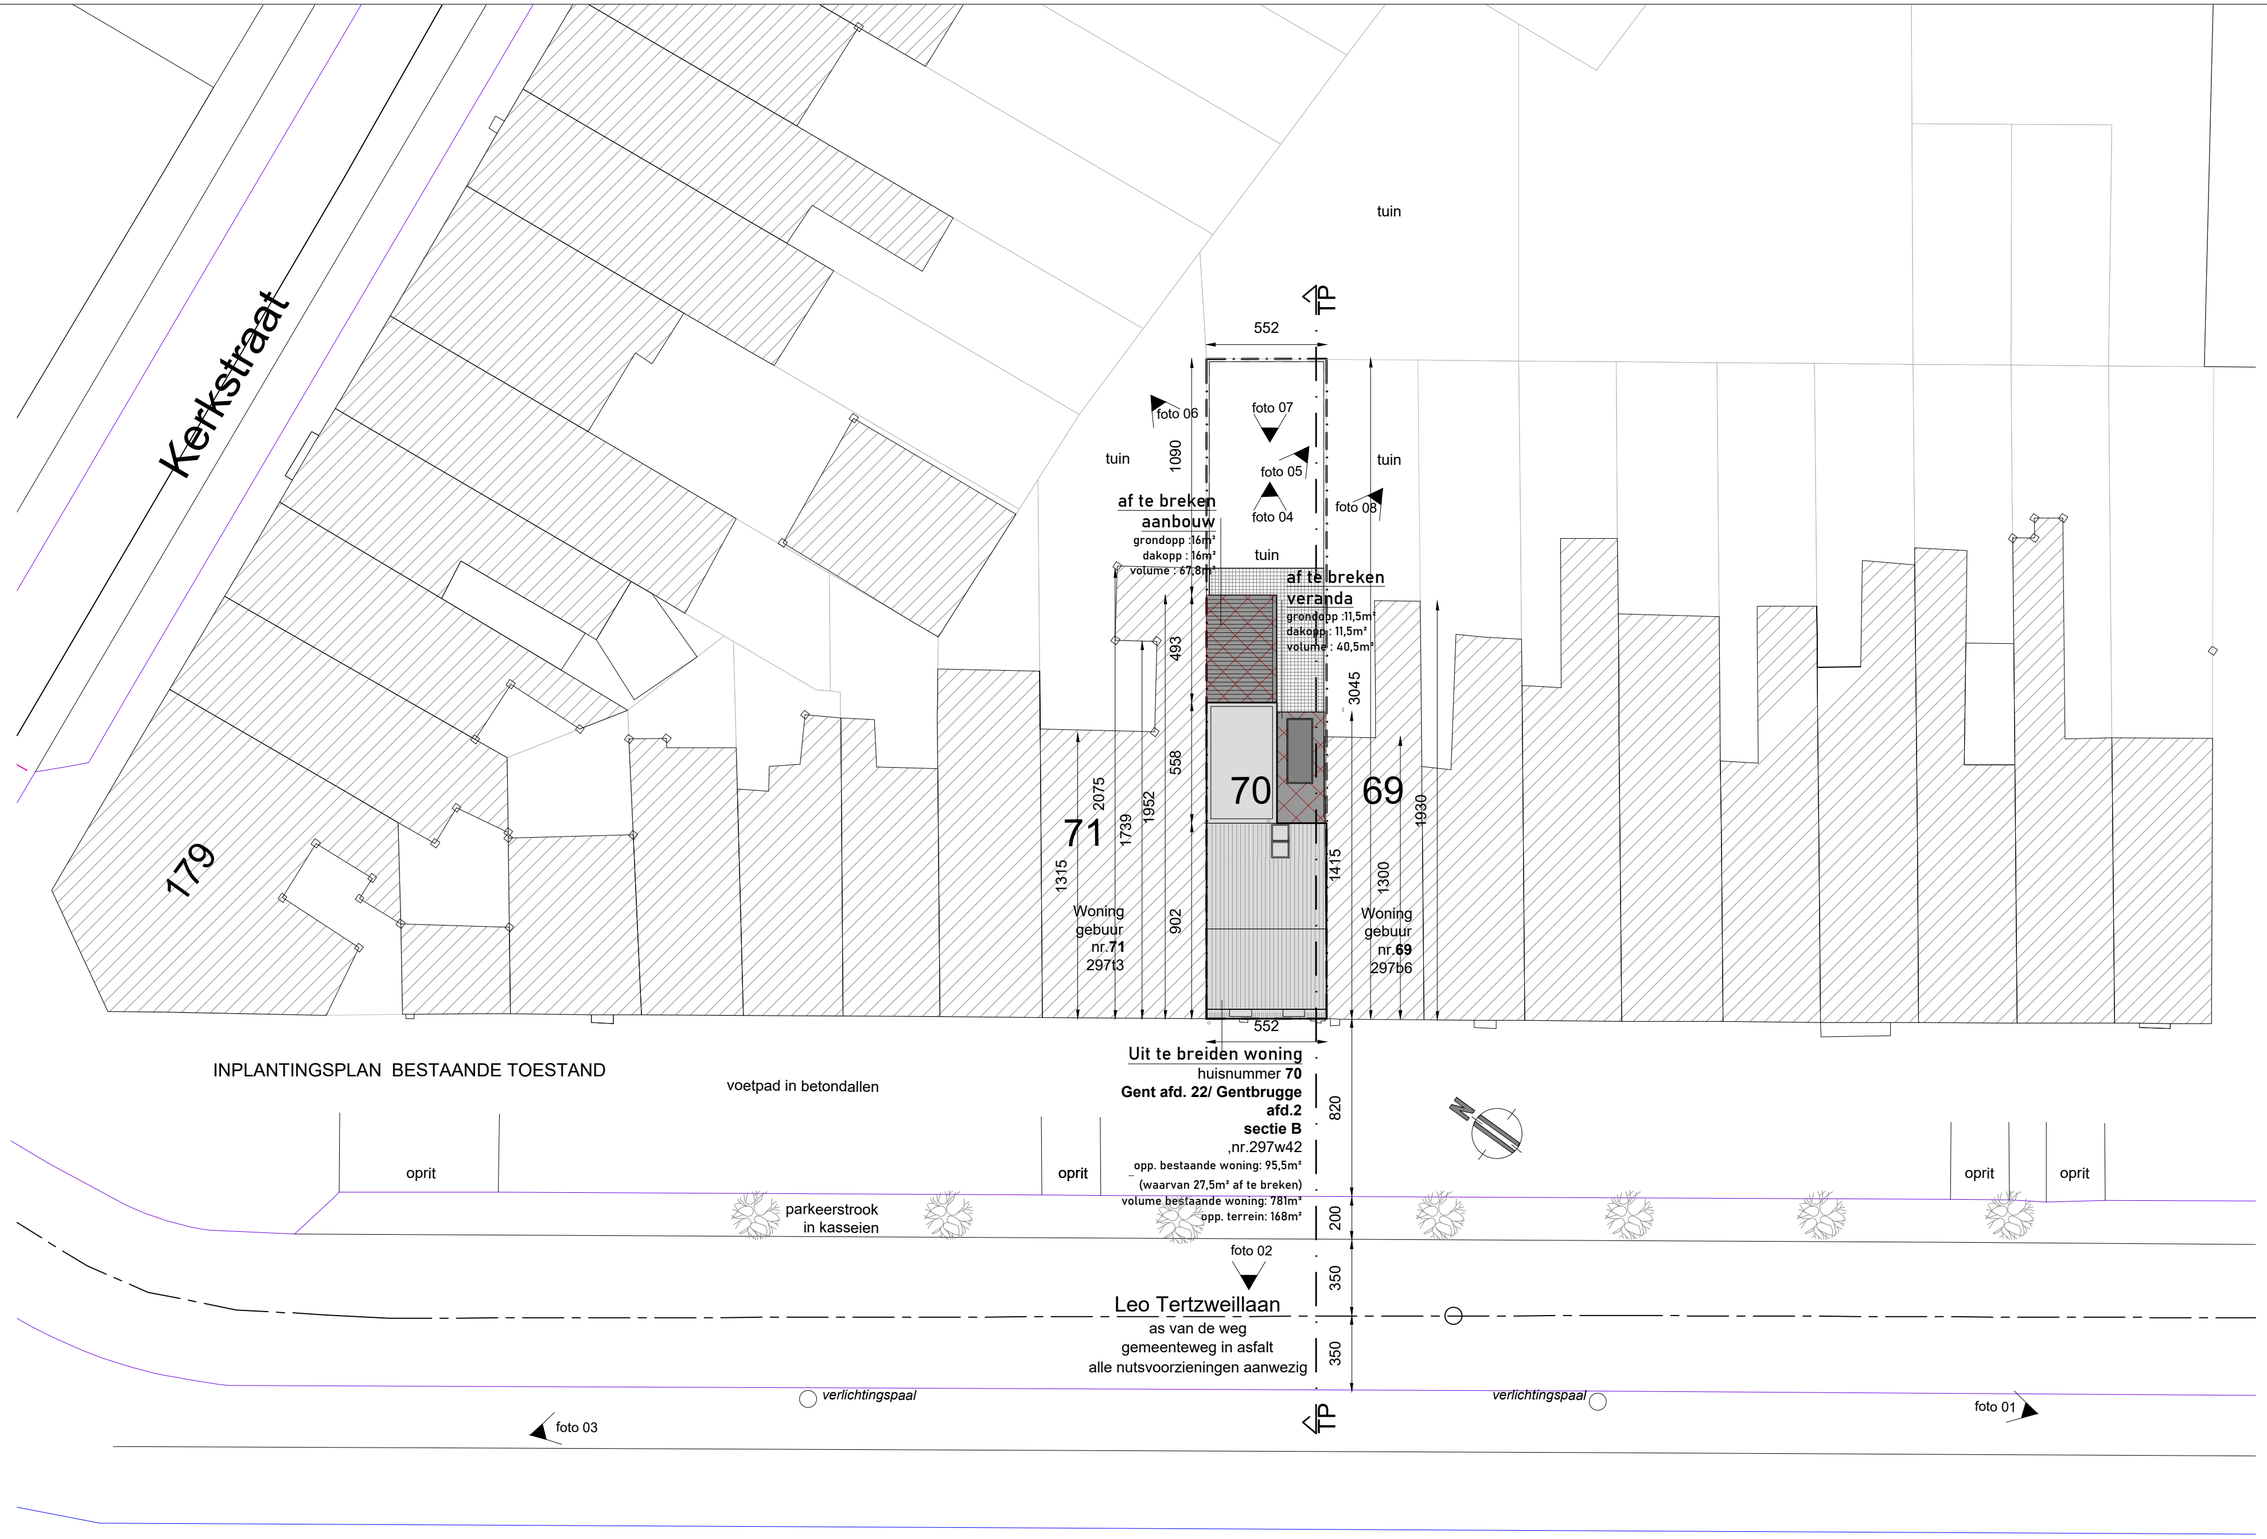

INPLANTINGSPLAN – BESTAANDE TOESTAND – 1/200

BA_Boncquet-De Moor_I_B_1.1 inplantingsplan

PROJECT
Uitbreiding woning
26–39671
23/03/2026

BOUWPLAATS
Leo Tertzweillaan 70
Gentbrugge,
Afd.: ..., Sectie: ...
Nr.: ...

OPDRACHTGEVER
De Moor–Boncquet
Leo Tertzweillaan 70, Gentbrugge
0485 50 86 04
svendemoor@telenet.be

PARALLEL ARCHITECTEN bv
Tel.: +32 (0)57 35 27 95
Biezeweg 15A, 9320 Wetteren
Info@parallel-architecten.be

PARALLEL ARCHITECTEN