


**ZIE BIJZONDERE  
VOORWAARDE(N)**

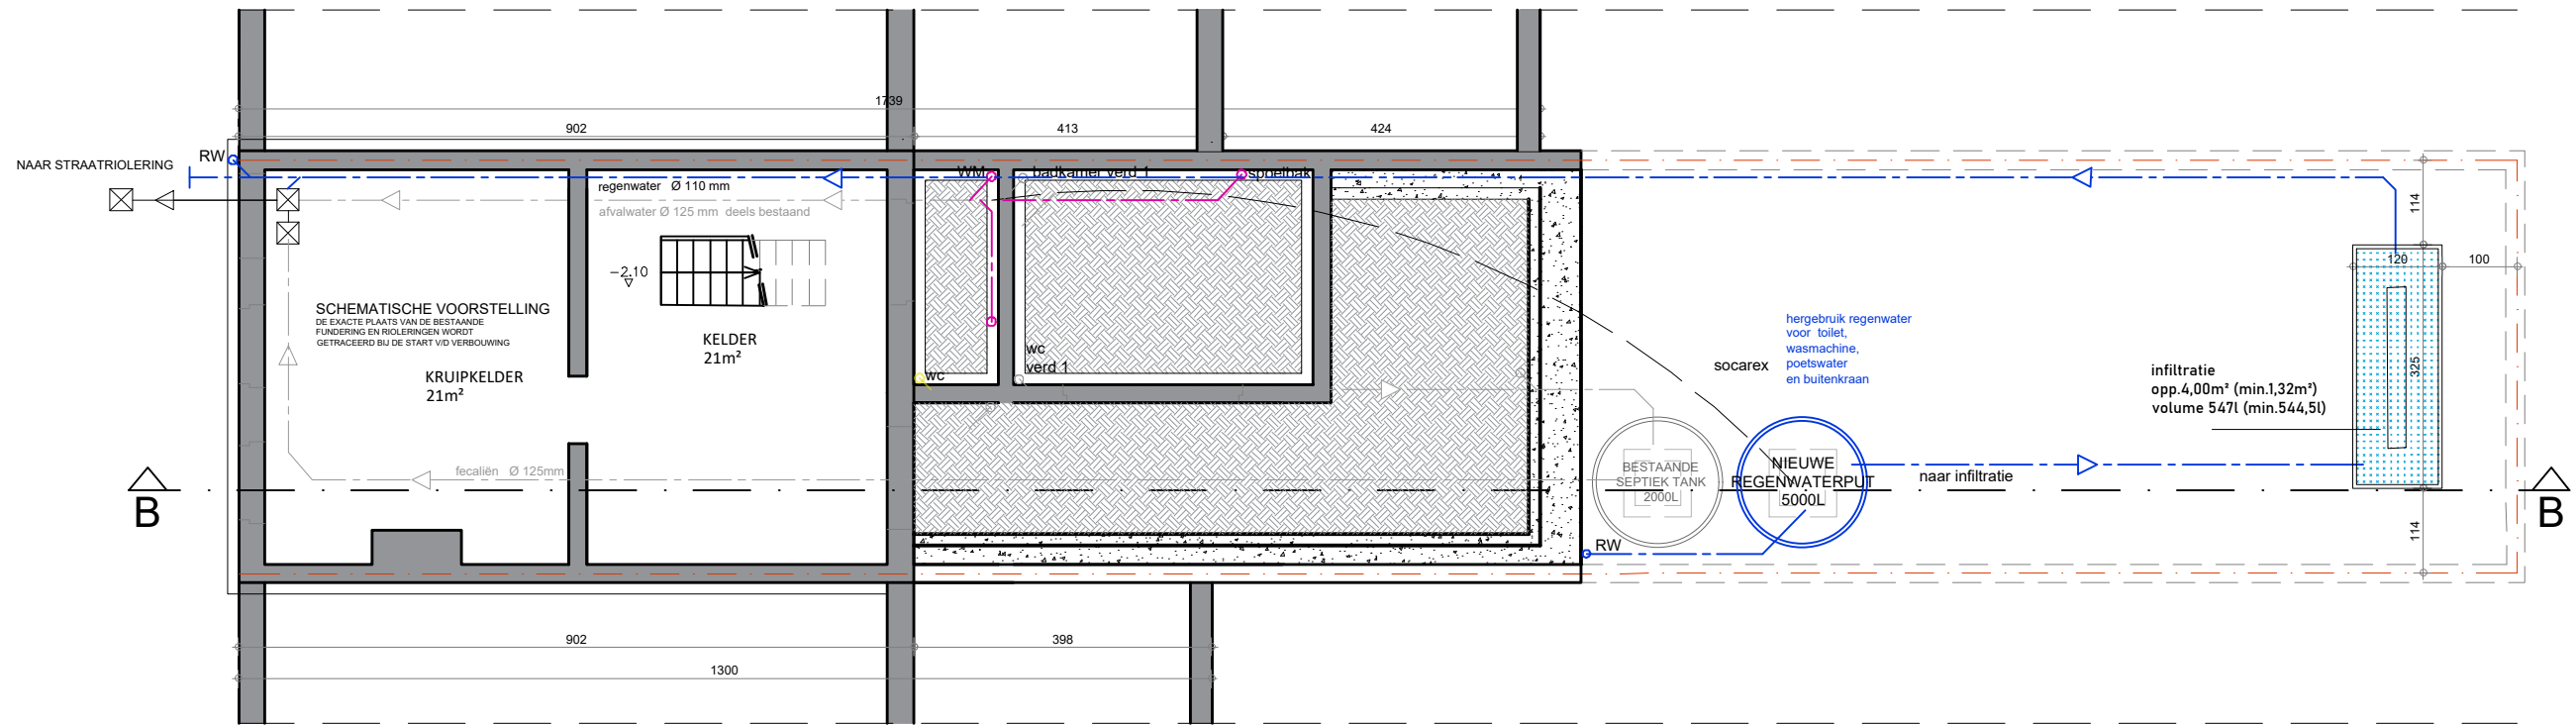

KELDER- FUNDERING- RIOLERING NIEUWE TOESTAND



Hemelwaterverordening:	
Nieuwe hemelwaterput:	5.000L
Inhoud:	
Aangesloten groen dak (Vermindering groendak met min. opslagcapaciteit van 50m² /2)	15.5m²
Aangesloten dakoppervlakte van de bestaande woning (opp groen dak x2)	31 m²
Vermindering groendak met min. opslagcapaciteit van 50m² /2	0 m²
Aangesloten verhardingen:	
vermindering wooneenheid	-30m²
<b>TOTAAL</b>	<b>16.8m²</b>
Infiltratievoorziening:	
Infiltratievolume:	min.544,5 L
Infiltratie oppervlakte:	min. 1,32m²

0 100 200

KELDER – FUNDERING – RIOLERING – NIEUWE TOESTAND – 1/100

PROJECT

Uitbreiding woning  
26-39671  
23/03/2026

BOUWPLAATS

Leo Tertzeillaan 70  
Gentbrugge,  
Afd.: ..., Sectie: ...  
Nr.: ...

OPDRACHTGEVER

De Moor-Bonquet  
Leo Tertzeillaan 70, Gentbrugge  
0485 50 86 04  
svendemoor@telenet.be

PARALLEL ARCHITECTEN bv

Tel.: +32 (0)57 35 27 95  
Biezeweg 15A, 9320 Wetteren  
Info@parallel-architecten.be

**PARA EL**  
ARCHITECTEN