


**ZIE BIJZONDERE
VOORWAARDE(N)**

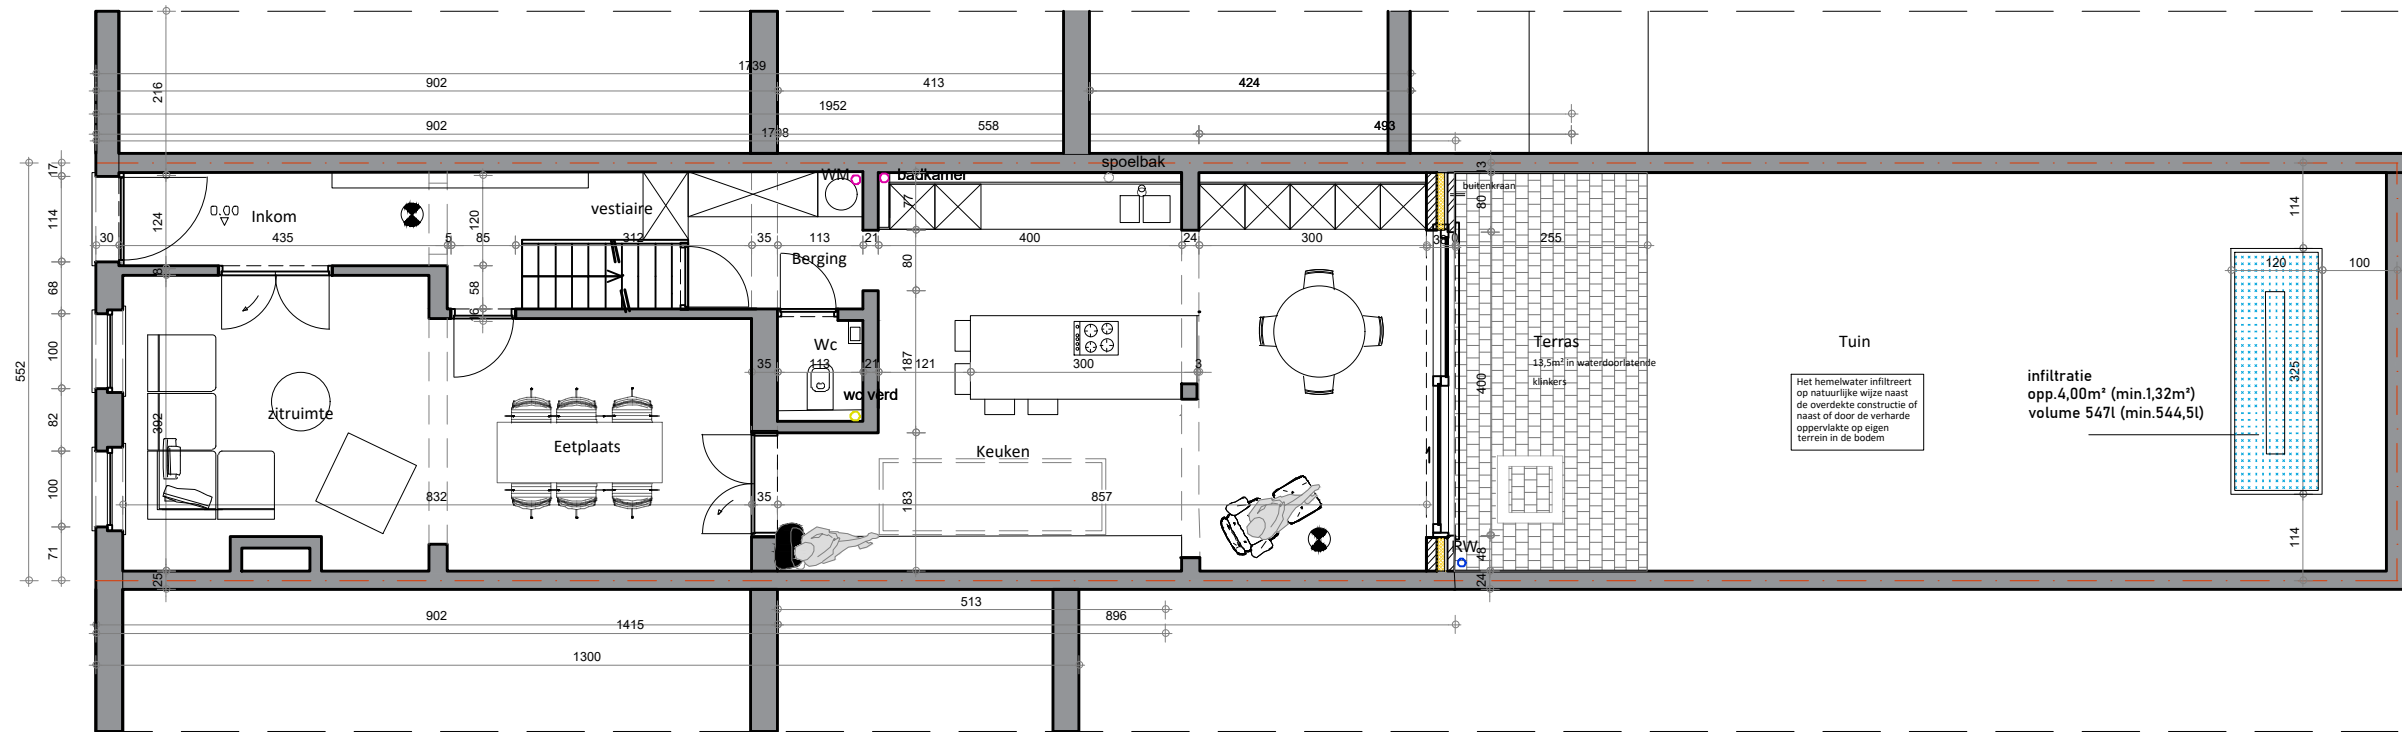

GELIJKVLOERS NIEUWE TOESTAND



0 100 200

GELIJKVLOERS – NIEUWE TOESTAND – 1/100

PROJECT

Uitbreiding woning
26-39671
23/03/2026

BOUWPLAATS

Leo Tertzeillaan 70
Gentbrugge,
Afd.: ..., Sectie: ...
Nr.: ...

OPDRACHTGEVER

De Moor-Bonquet
Leo Tertzeillaan 70, Gentbrugge
0485 50 86 04
svendemoor@telenet.be

PARALLEL ARCHITECTEN bv

Tel.: +32 (0)57 35 27 95
Biezeweg 15A, 9320 Wetteren
Info@parallel-architecten.be

PARA EL
ARCHITECTEN