


**ZIE BIJZONDERE  
VOORWAARDE(N)**

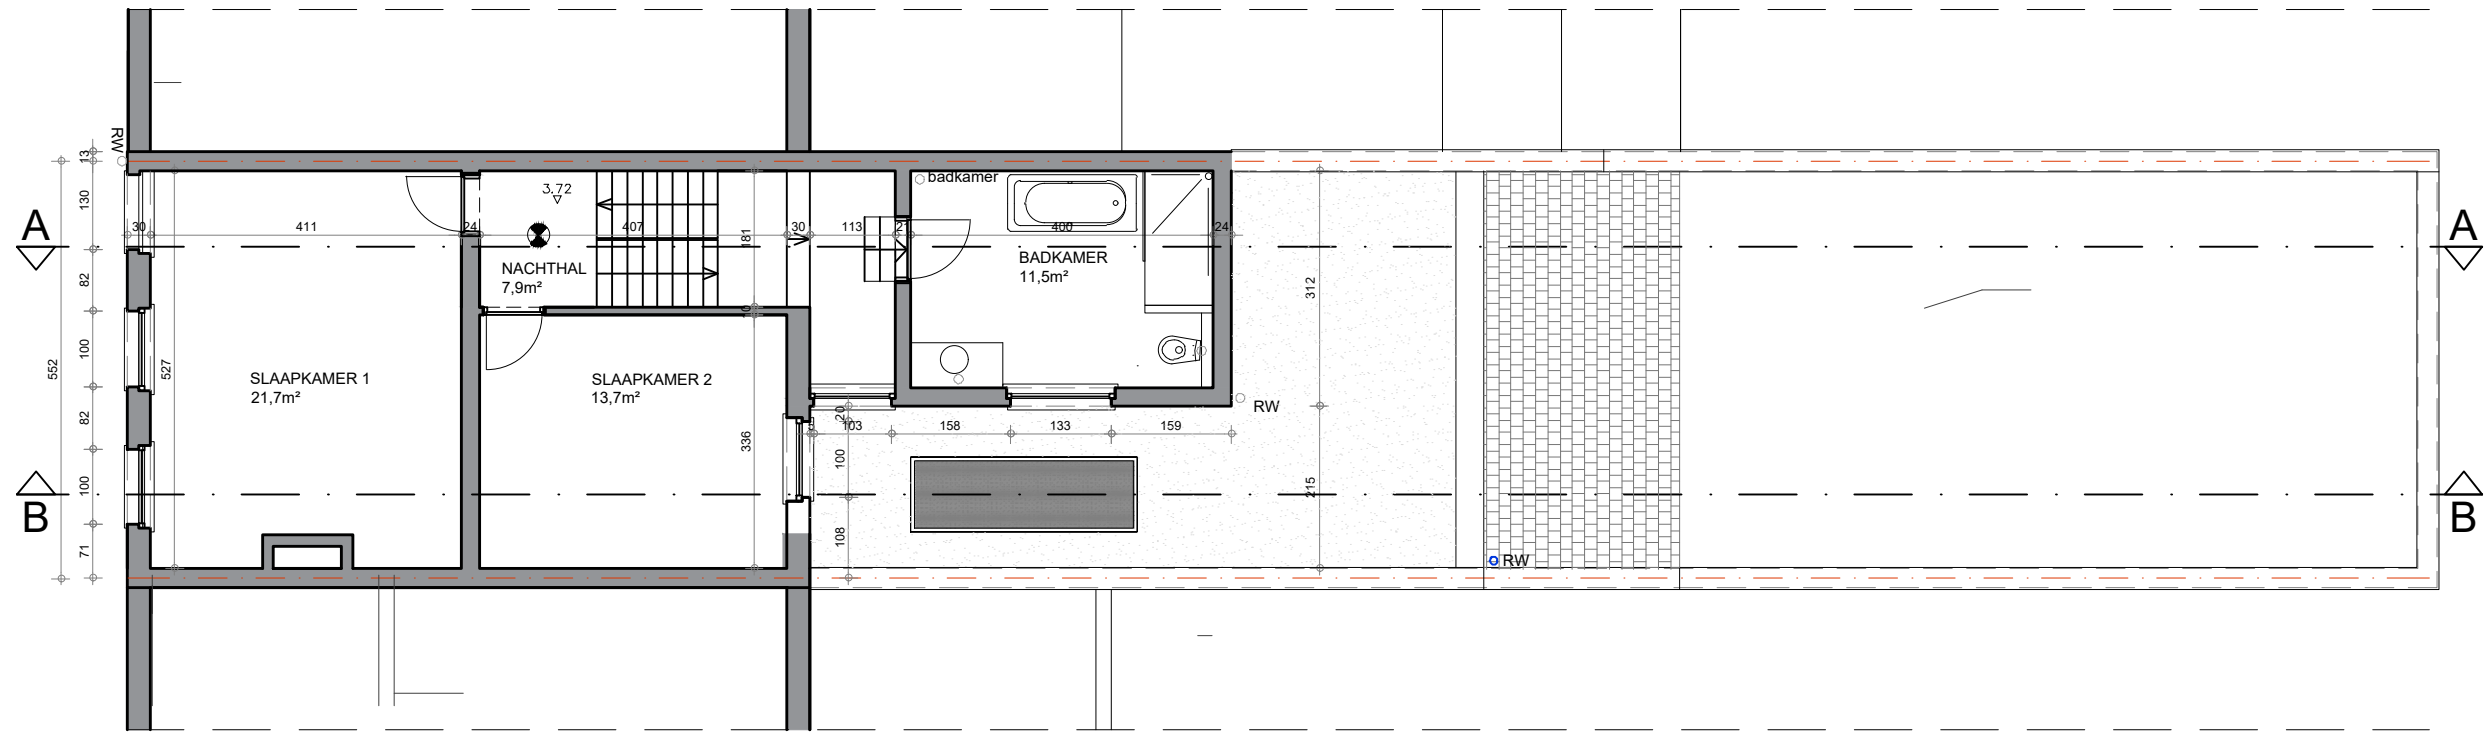

VERDIEPING 1 NIEUWE TOESTAND



0 100 200

# VERDIEPING 1 – NIEUWE TOESTAND – 1/100

**PROJECT**

Uitbreiding woning  
26-39671  
23/03/2026

**BOUWPLAATS**

Leo Tertzeillaan 70  
Gentbrugge,  
Afd.: ..., Sectie: ...  
Nr.: ...

**OPDRACHTGEVER**

De Moor-Bonquet  
Leo Tertzeillaan 70, Gentbrugge  
0485 50 86 04  
svendemoor@telenet.be

**PARALLEL ARCHITECTEN bv**

Tel.: +32 (0)57 35 27 95  
Biezeweg 15A, 9320 Wetteren  
Info@parallel-architecten.be

