


**ZIE BIJZONDERE
VOORWAARDE(N)**

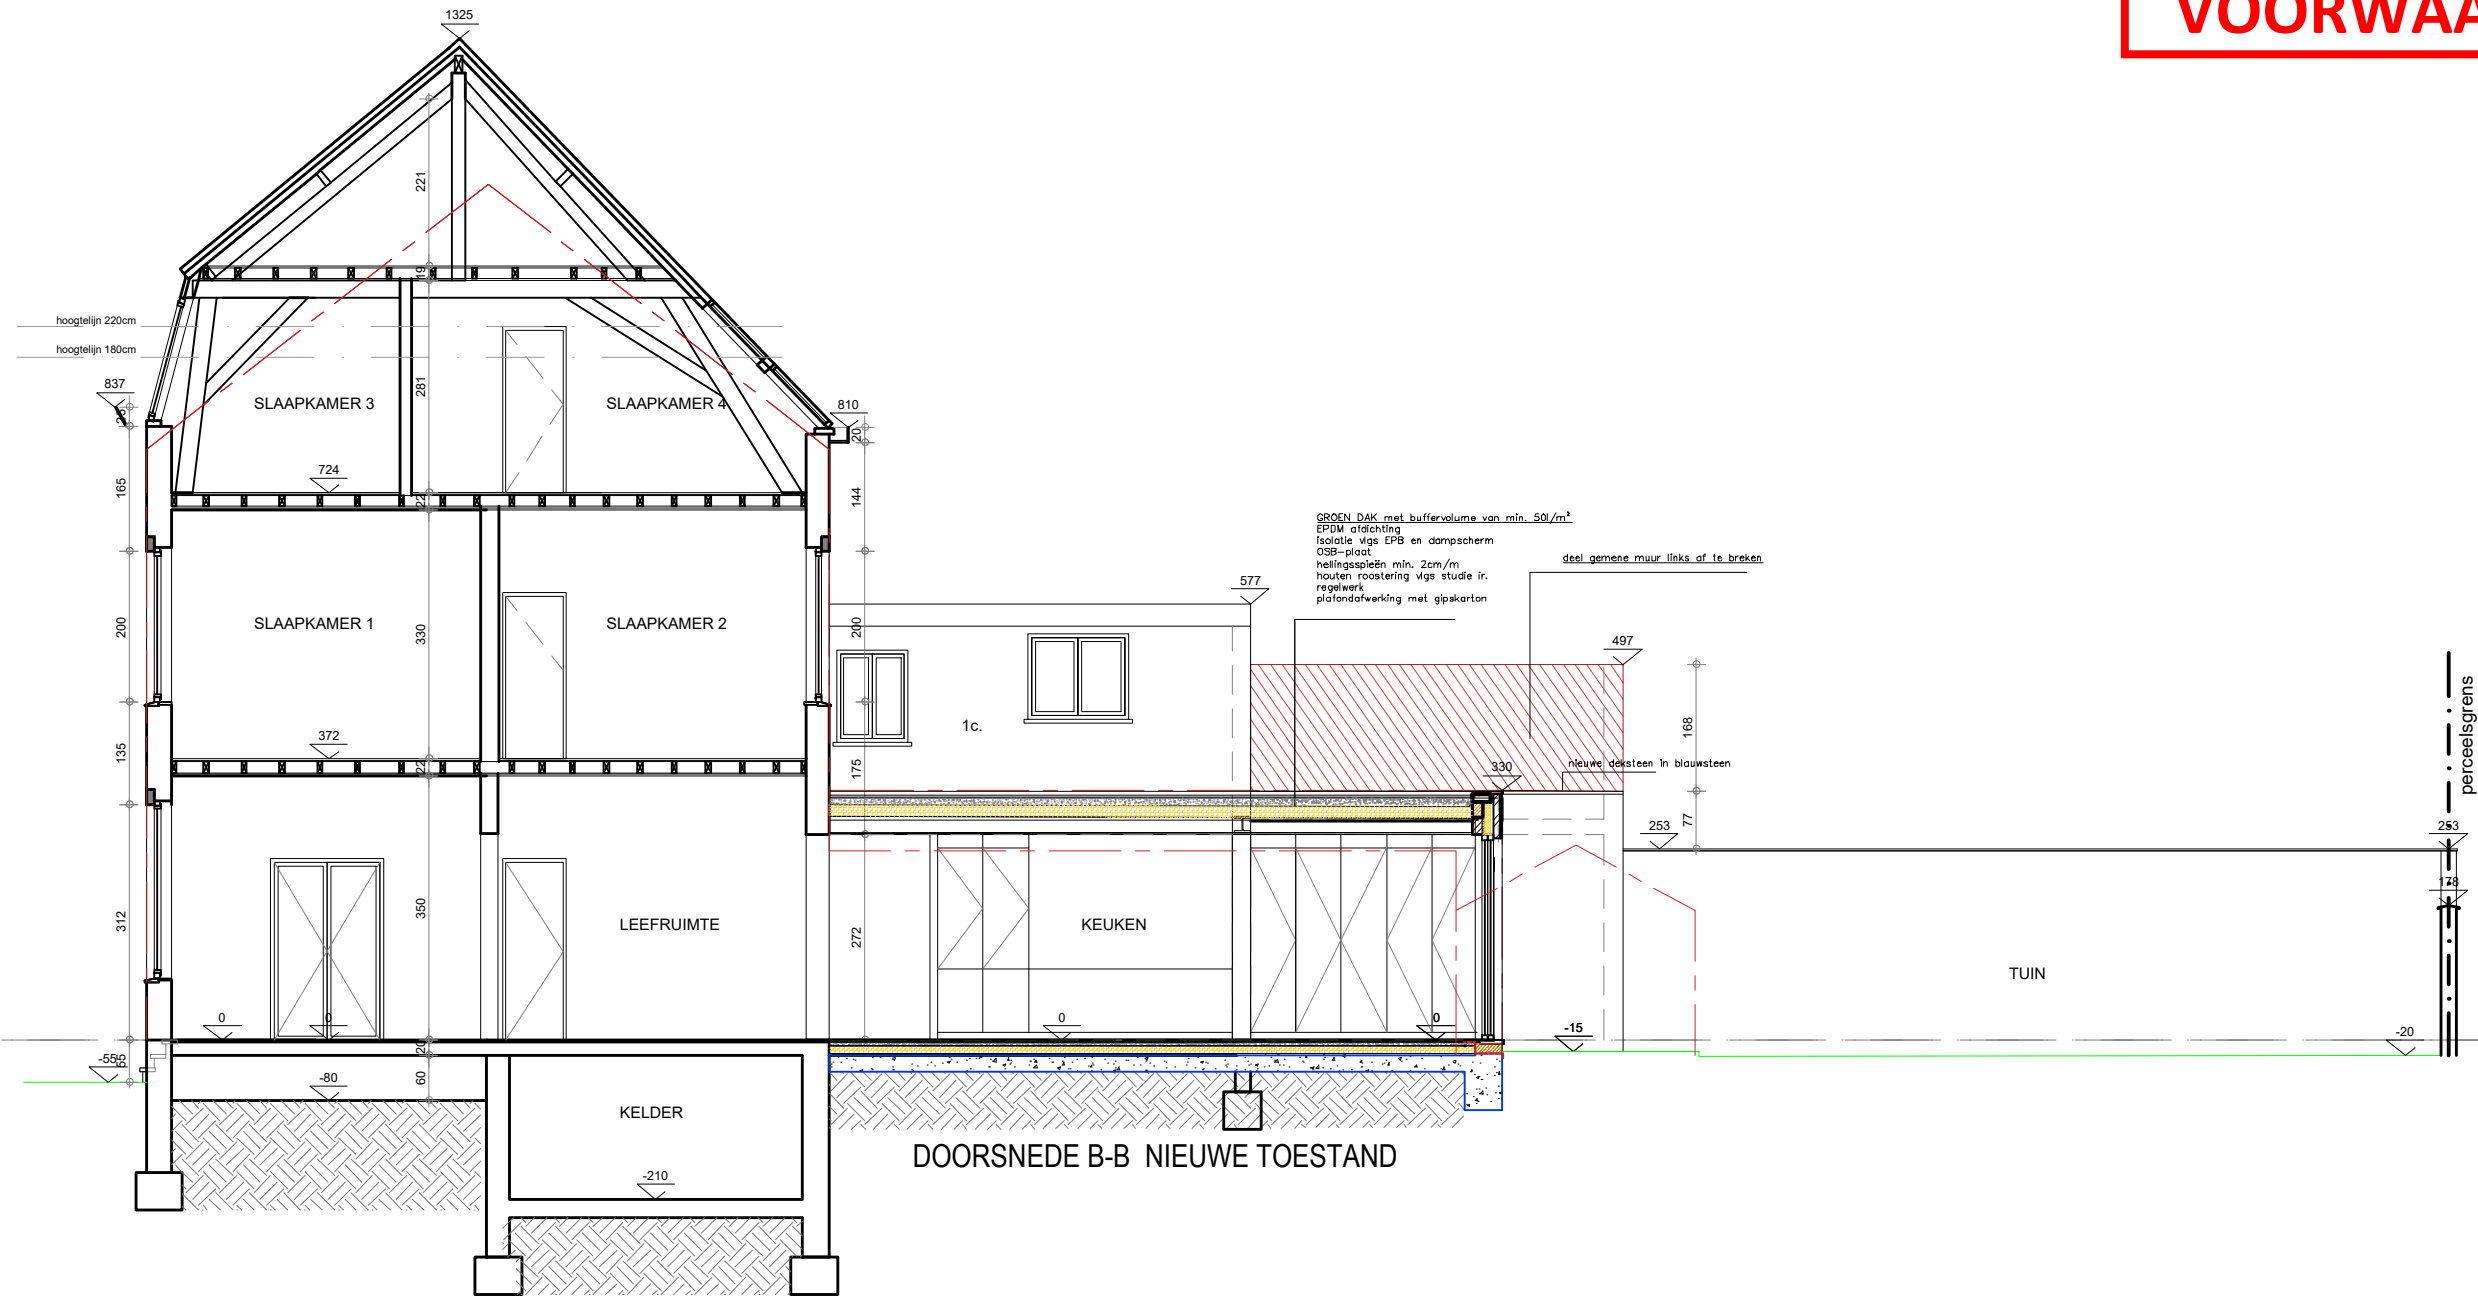

DOORSNEDE B-B NIEUWE TOESTAND

DOORSNEDE B-B – NIEUWE TOESTAND – 1/100

PROJECT Uitbreiding woning 26-39671 23/03/2026	BOUWPLAATS Leo Tertzeillaan 70 Gentbrugge, Afd.: ..., Sectie: ... Nr.: ...	OPDRACHTGEVER De Moor-Bonquet Leo Tertzeillaan 70, Gentbrugge 0485 50 86 04 svendemoor@telenet.be	PARALLEL ARCHITECTEN bv Tel.: +32 (0)57 35 27 95 Biezeweg 15A, 9320 Wetteren Info@parallel-architecten.be
--	---	--	---

