ZIE BIJZONDERE VOORWAARDE(N)

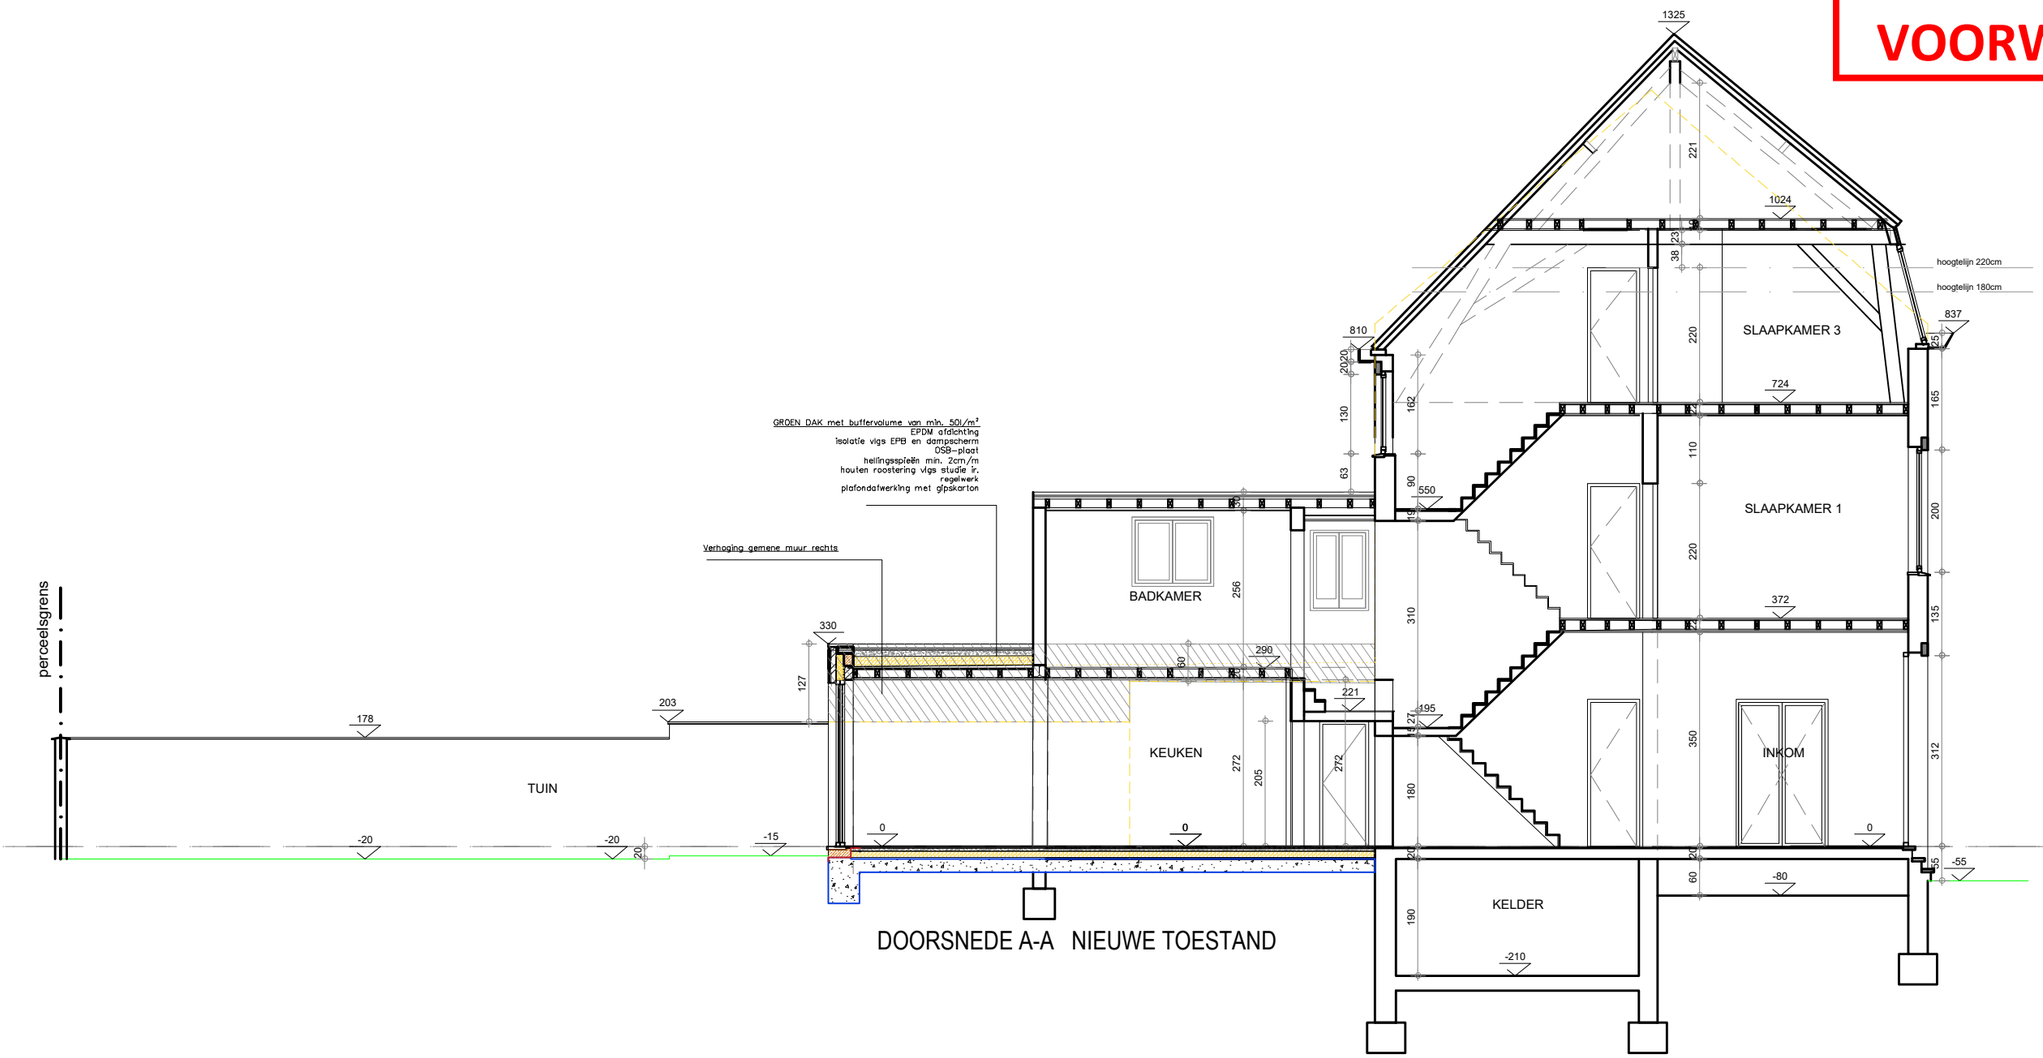

0 100 200

DOORSNEDE A–A – NIEUWE TOESTAND – 1/100

PROJECT	BOUWPLAATS	OPDRACHTGEVER	PARALLEL ARCHITECTEN bv
Uitbreiding woning 26–39671 23/03/2026	Leo Tertzweillaan 70 Gentbrugge, Afd.: ..., Sectie: ... Nr.: ...	De Moor–Boncquet Leo Tertzweillaan 70, Gentbrugge 0485 50 86 04 svendemoor@telenet.be	Tel.: +32 (0)57 35 27 95 Biezeweg 15A, 9320 Wetteren Info@parallel-architecten.be

PARALLEL ARCHITECTEN