

achterbuur
huisnr. 84
perc. 1220H13

Tuin

Achterbouw Geïjkvloers

Achterbouw Eerste Verdieping

HOOFDVOLUME

Voetpad


Parkeerstrook

gemeenteweg
Nekkersvijverstraat
(in asfalt)

Parkeerstrook

Voetpad

overbuur
huisnr. 139
perc. 1076Y2

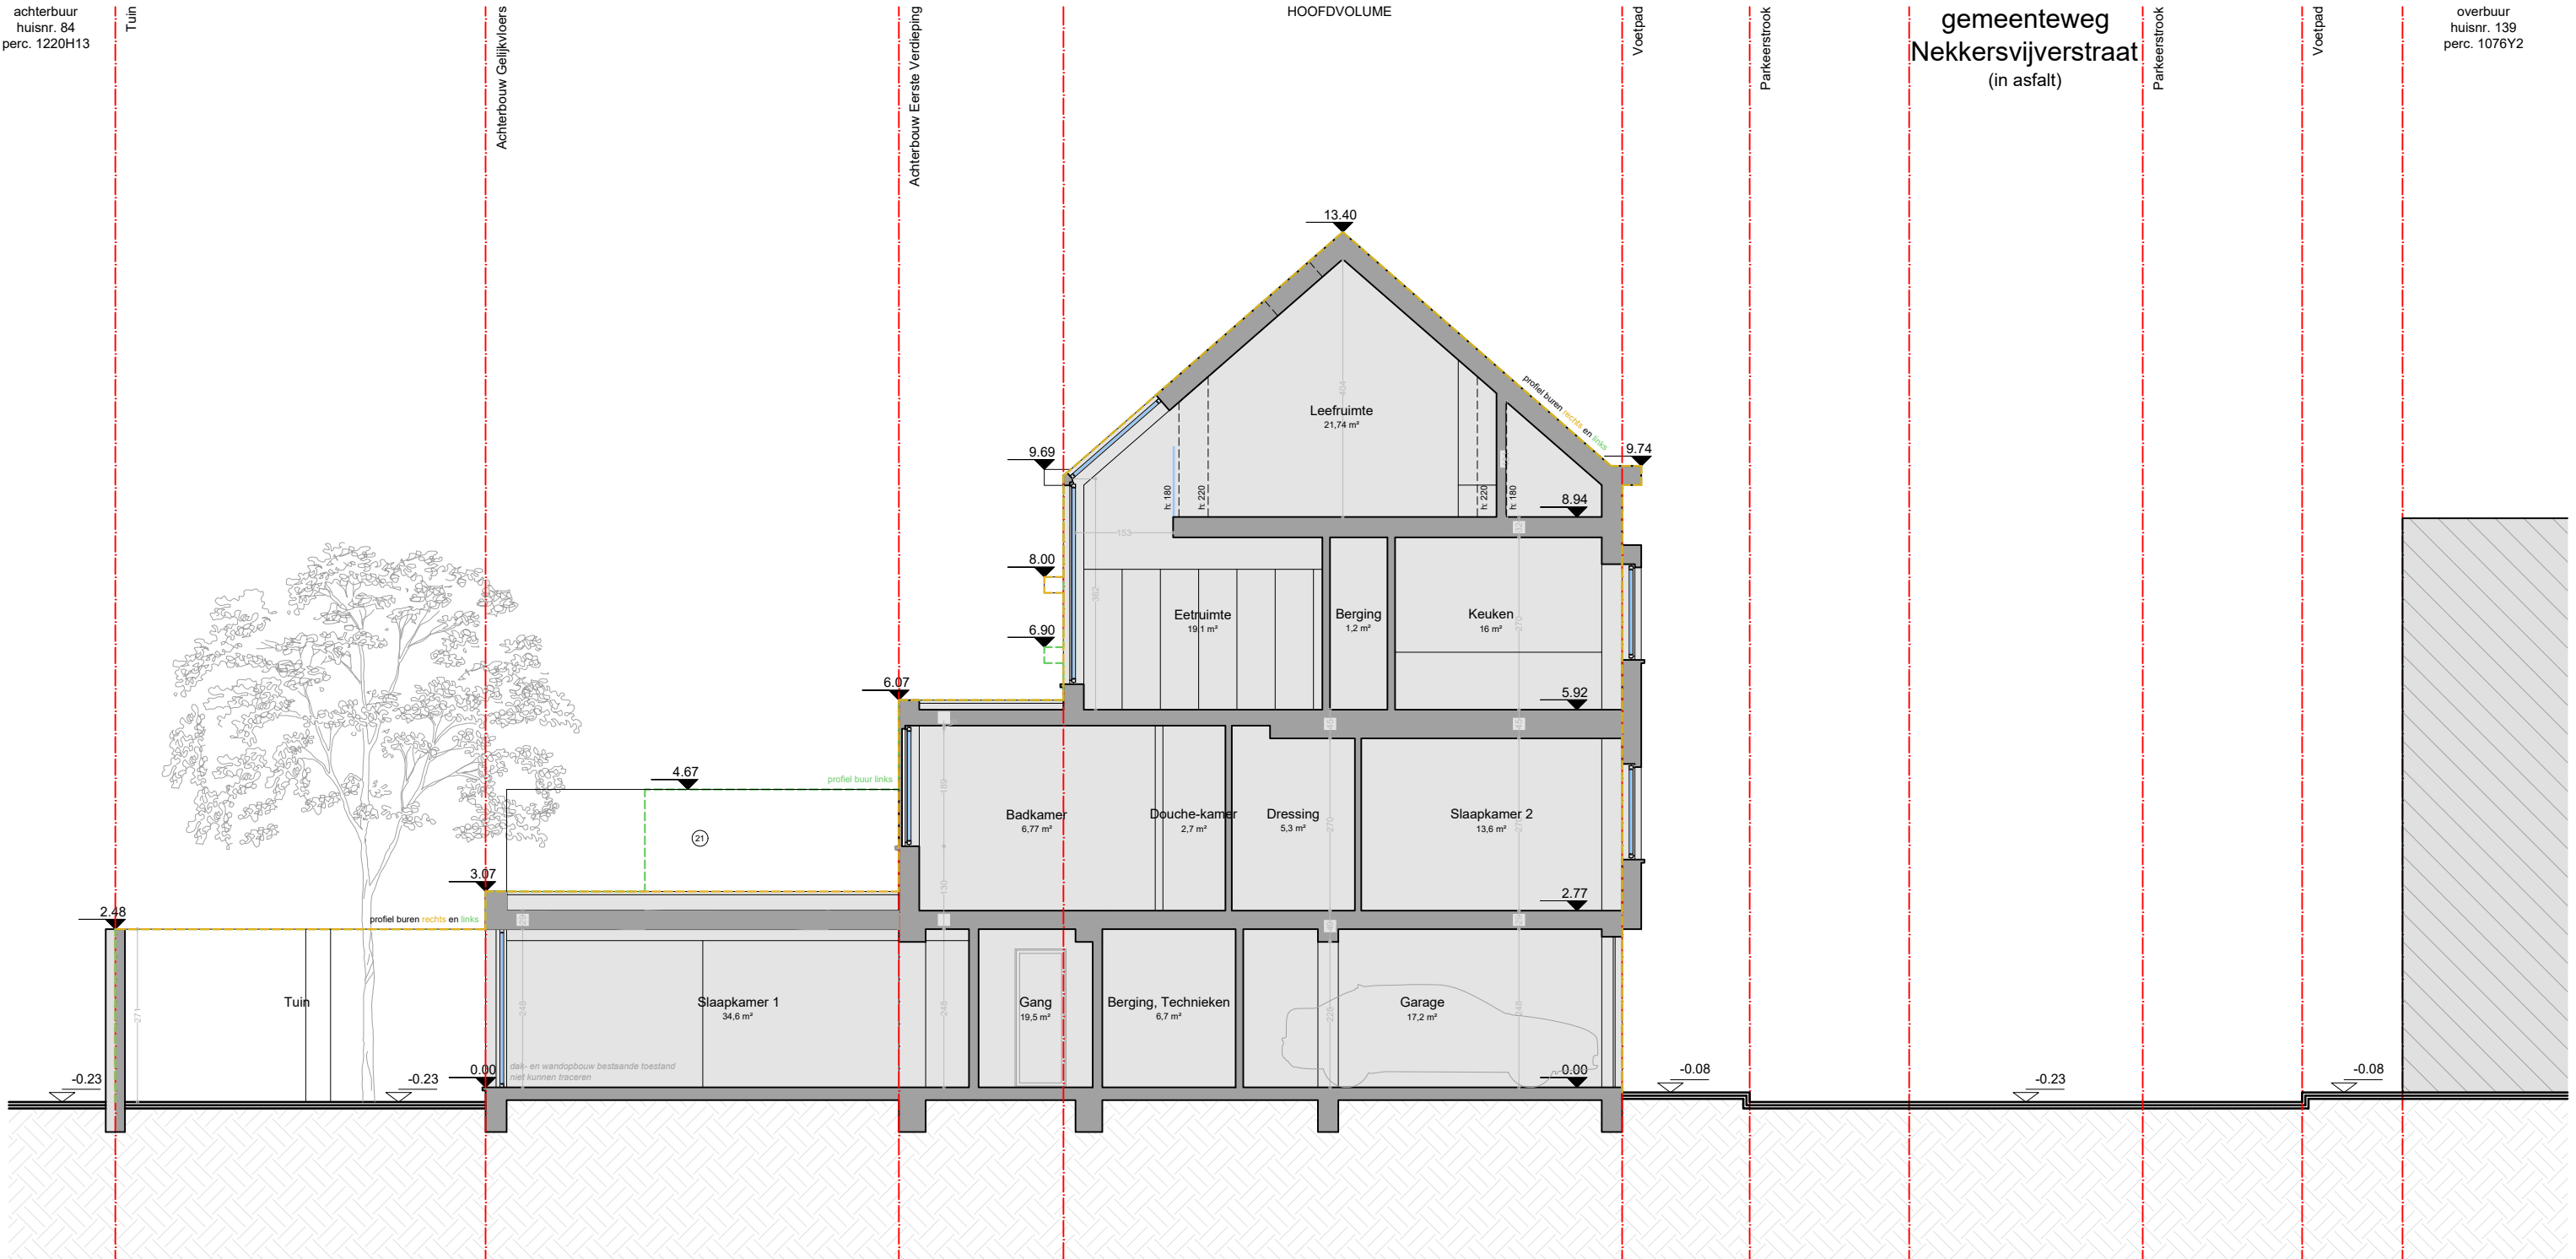

elk ontwerp of inplanting met specifieke nauwkeurigheidseisen, gebaseerd en/of ingepast op de digitale versie, dient voor uitvoering of verdere goedkeuring te worden nagetrokken en/of gecontroleerd op haalbaarheid voor het beoogde doel

stabiliteit
stabiliteitswerken uit te voeren volgens studie ingenieur

EPB, veiligheid & ventilatie
verplichte aanstelling van een veiligheidscoördinator, EPB- en ventilatieverslaggever

maatvoering
deze plannen zijn opgesteld als principetekeningen, de afmetingen zijn richtgevend. Alle documenten en maten dienen vooraf en tijdens de werken gecontroleerd te worden. Alle afwijkingen dienen gemeld te worden aan de architect en opdrachtgever. Deze plannen zijn onder voorbehoud van stabiliteitsstudie en technieken



Terreinprofiel AA'
Nieuwe toestand

Nekkersvijverstraat 150
9040 Gent

plan
14/22

schaal
1/100

datum
10/02/2026

