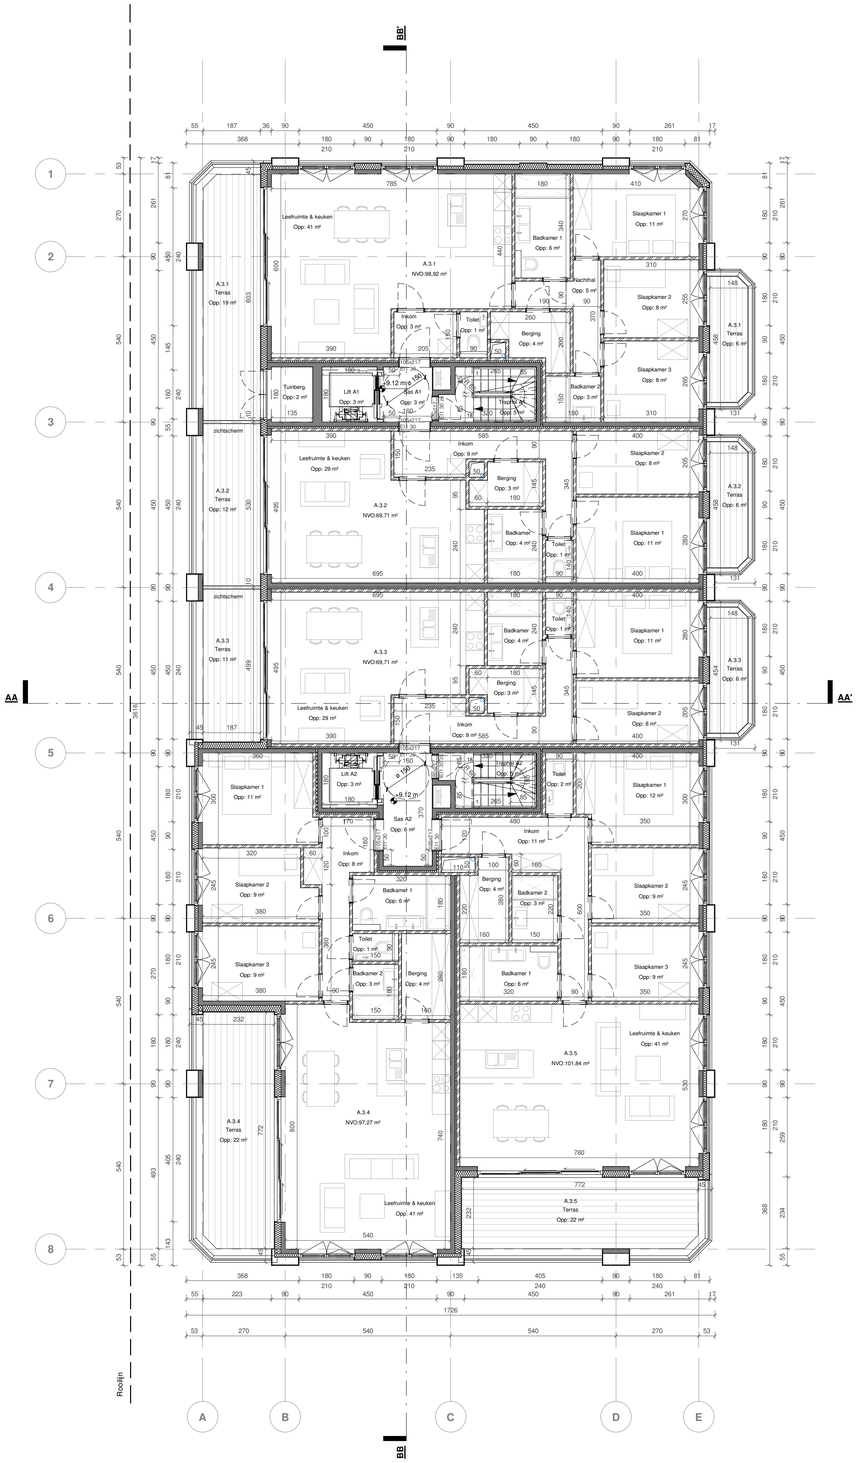

Omgevingsvergunningsaanvraag

Poolse Winglaan
3e verdieping - blok A

1/100 (0 1 2 3 4 m)

Bouwplaats
Poolse-Winglaan
9051 Gent

NOORDEN

Eenheden

Maataanduidingen	cm
Hoogtepeilen	m boven referentiepeil
Oppervlaktes	m²

Code BA_A_P_N_030

Datum 07/2025