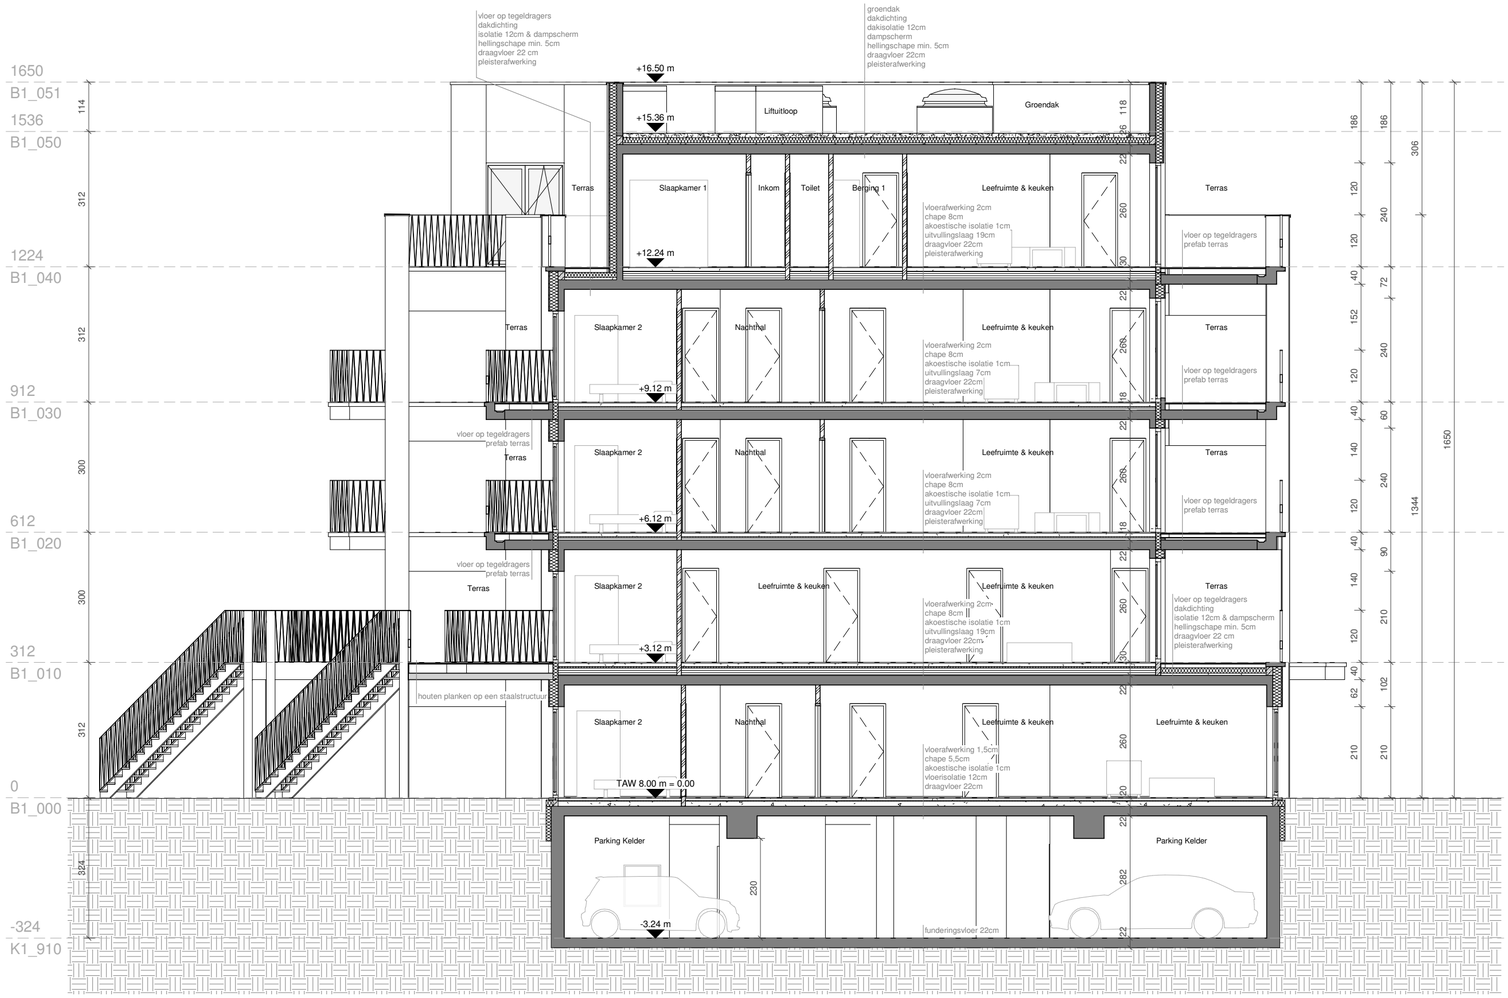

Omgevingsvergunningsaanvraag

Poolse Winglaan
Doorsnede DD - blok B

1/100 0 1 2 3 4 m

Bouwplaats
Poolse-Winglaan
9051 Gent

Eenheden

Maataanduidingen	cm
Hoogtepeilen	m boven referentiepeil
Oppervlaktes	m²

Code **BA_B_S_N_DD**

Datum 07/2025