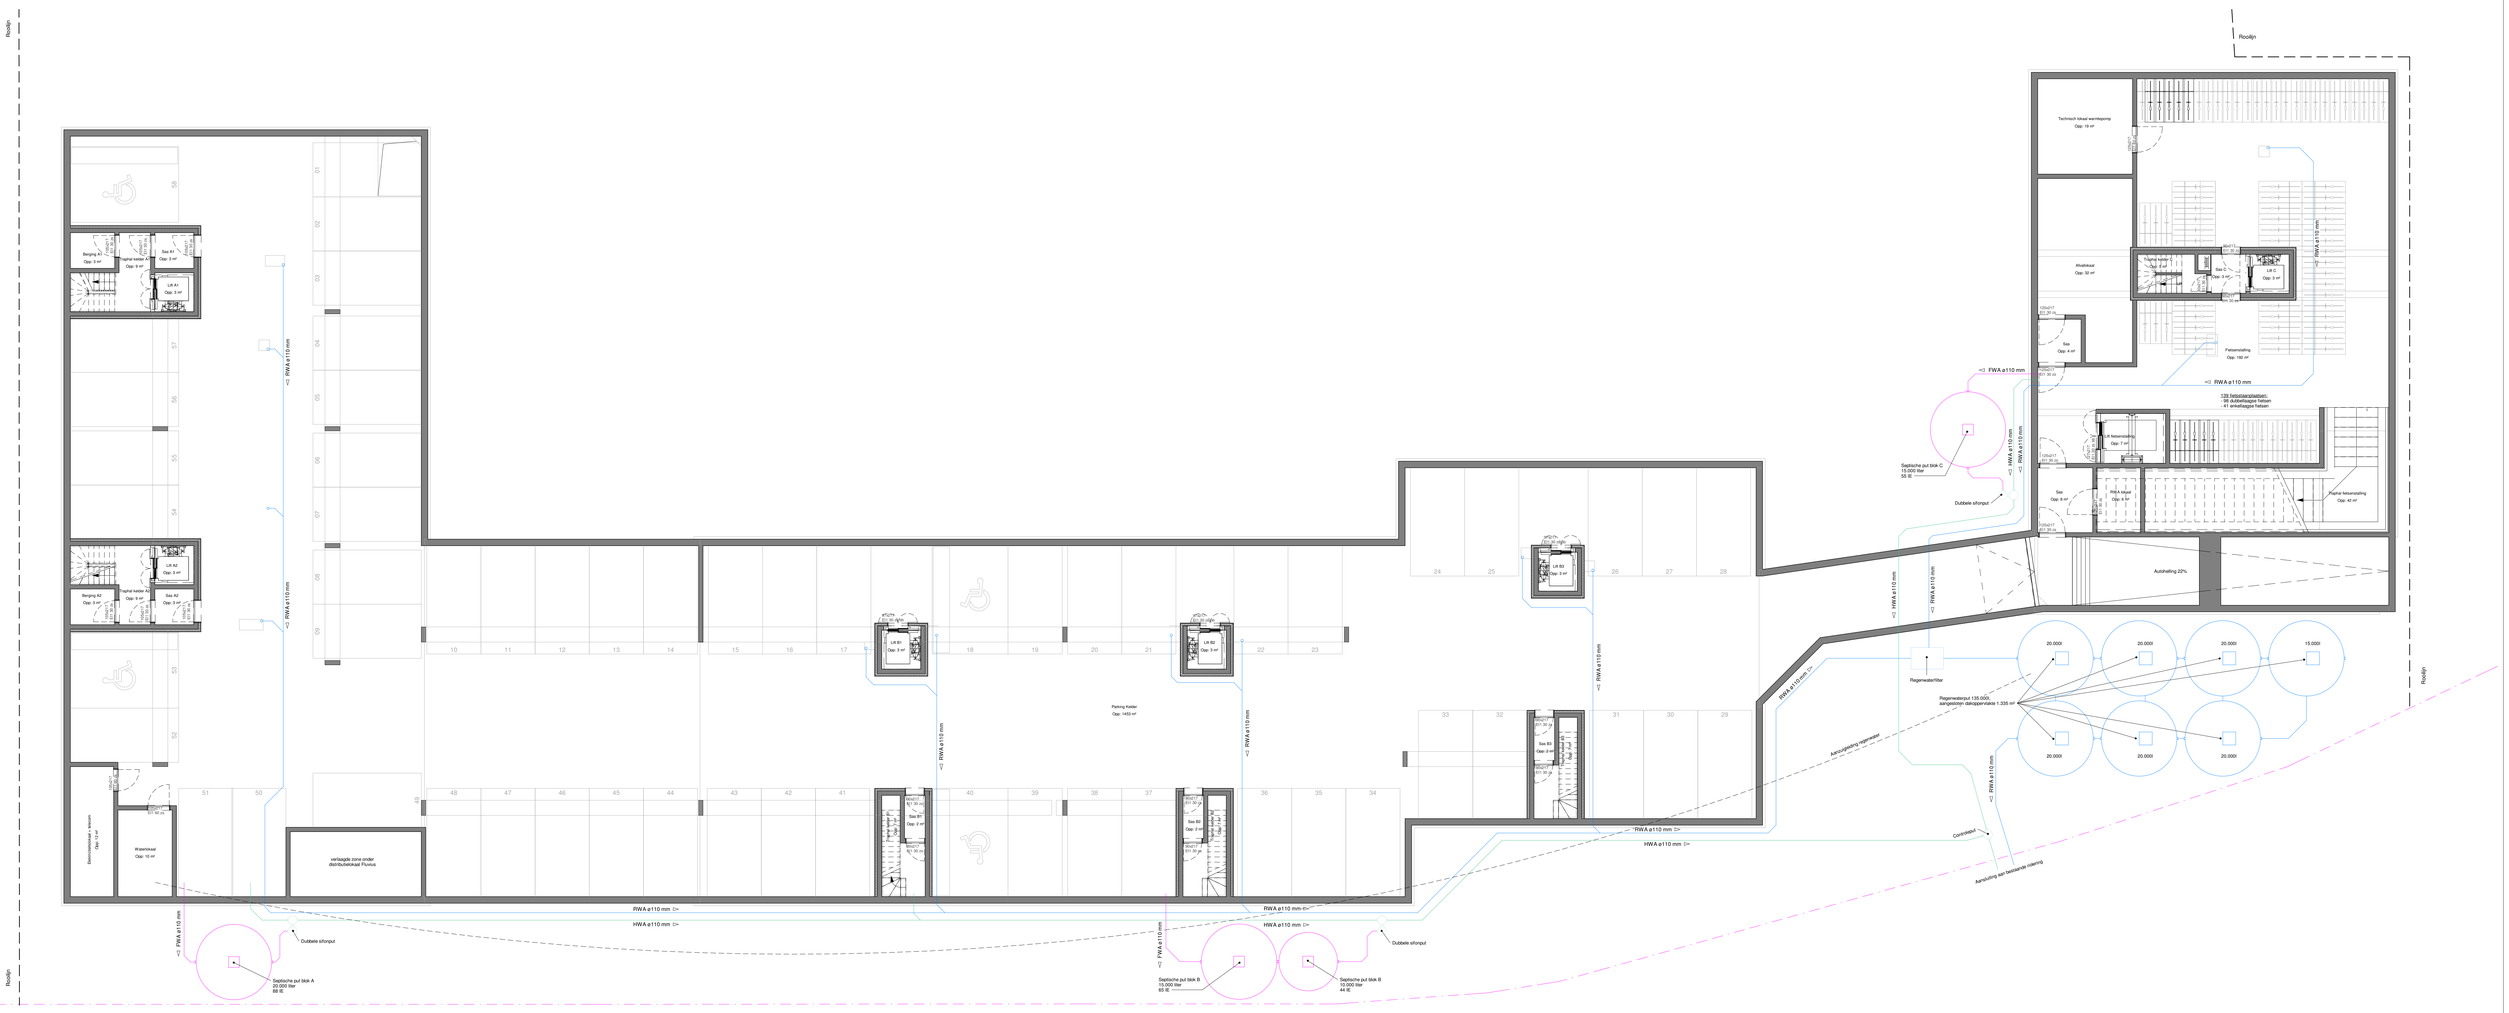


**Omgevingsvergunningsaanvraag**

# Poolse Winglaan
# Riolerings- en regenwaterplan

1/100 — 0 1 2 3 4 m

**Bouwplaats**
Poolse-Winglaan
9051 Gent

NOORDEN

**Eenheden**

| | |
|---|---|
| Maataanduidingen | cm |
| Hoogtepeilen | m boven referentiepeil |
| Oppervlaktes | m² |

**Code** BA_K_P_N_910

**Datum** 07/2025