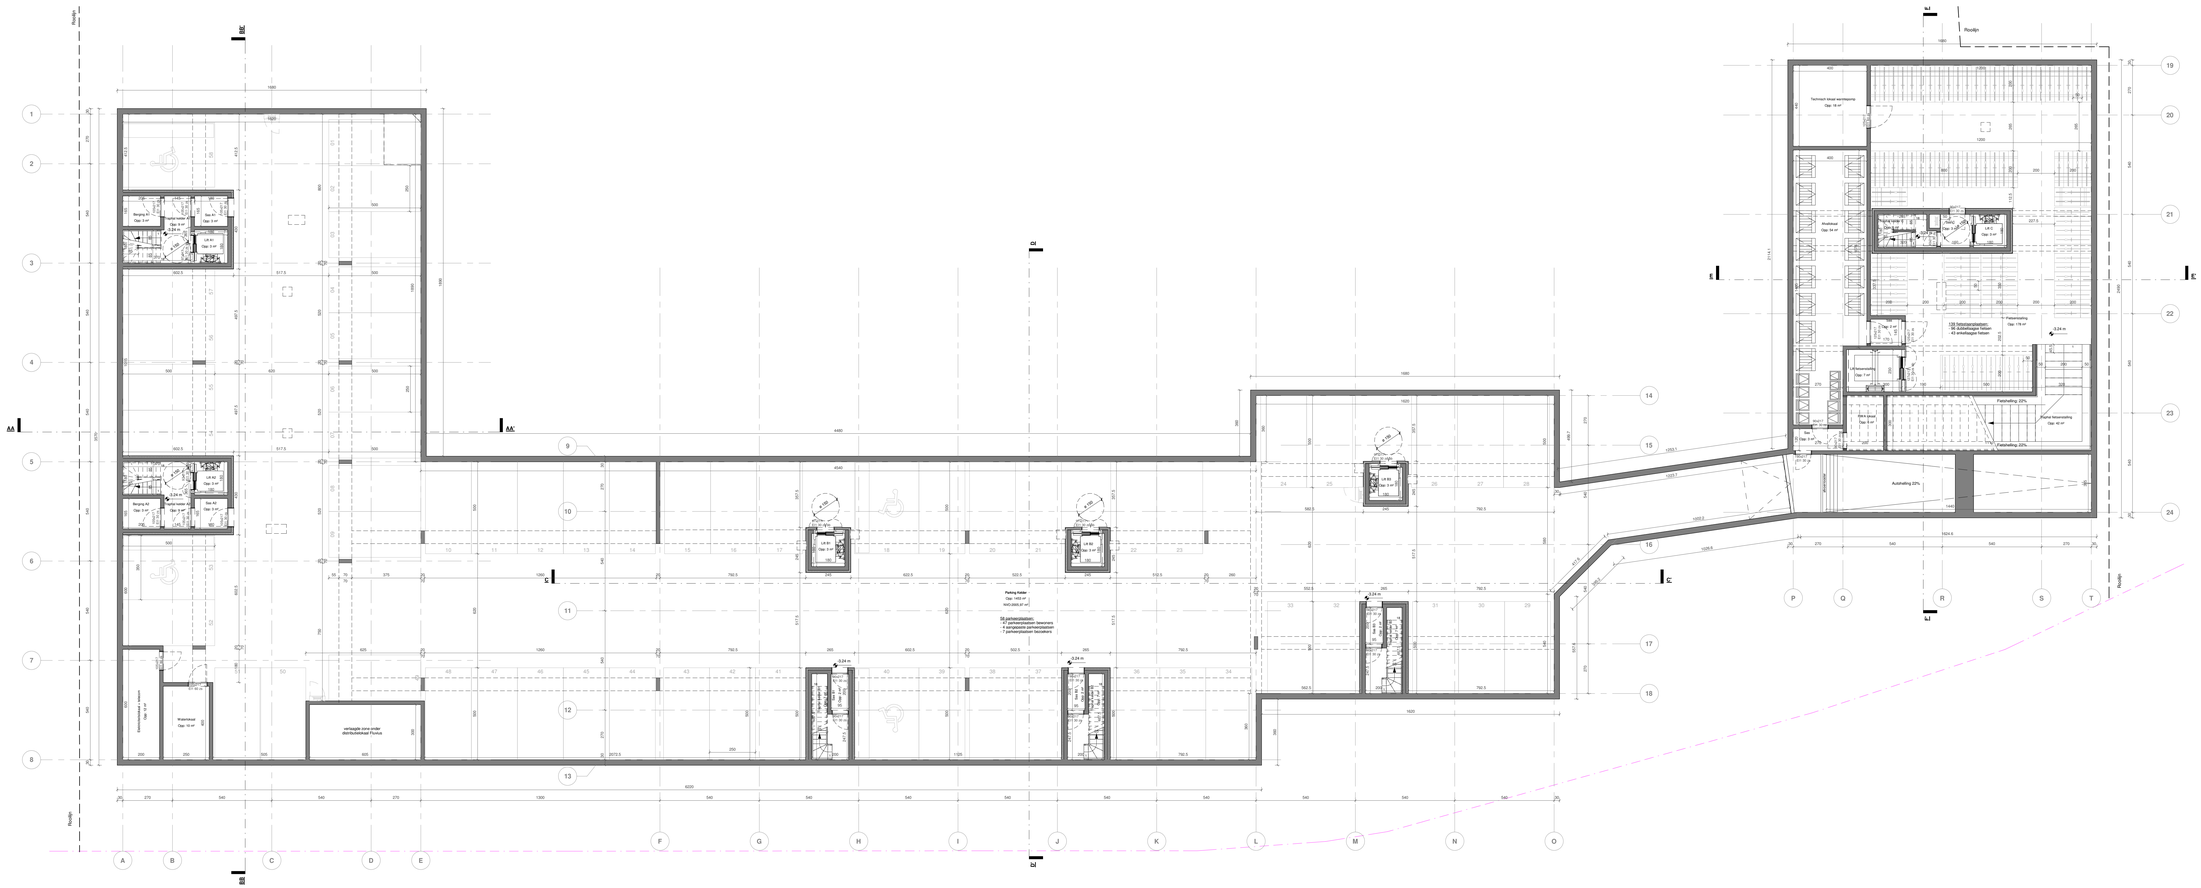

Omgevingsvergunningsaanvraag

Poolse Winglaan
Ondergrondse parking

1/100 0 1 2 3 4 m

Bouwplaats Poolse-Winglaan 9051 Gent	NOORDEN	**Eenheden** Maataanduidingen Hoogtepeilen Oppervlaktes	cm m boven referentiepeil m²
Code BA_K_P_N_910		**Datum** 04/2026	