


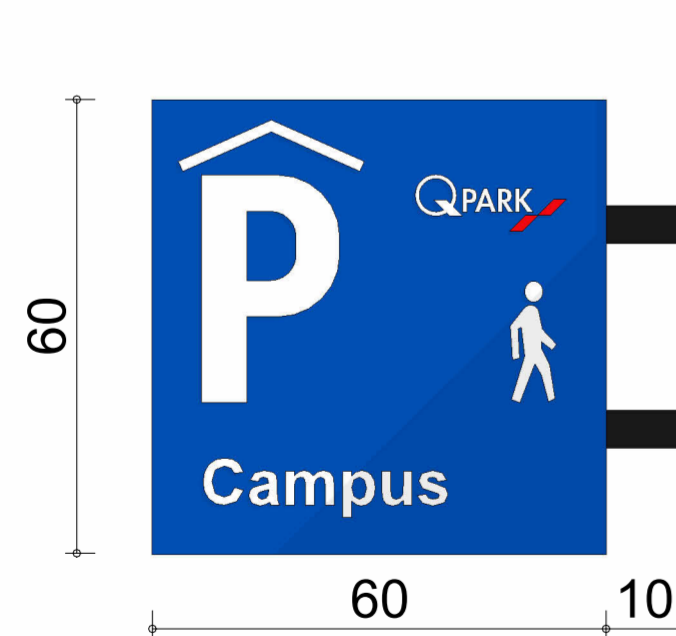

Logo ID2.2 & ID2.3
Schaal : 1/10



Logo ID2.5 & ID2.6
Schaal : 1/10



Logo ID2.4
Schaal : 1/10

PARKING CAMPUS ZWIJNAARDE Bouwen van collectieve bovengrondse parkeerinfrastructuur Gent, 24ste afdeling, Zwijnaarde, sectie B Zone Campus: deel van nummers 627NP0000, 631RP0000, 631SP0000, 646SP0000, 645P0000 en 673BP0000		
BOUWHEER Q-PARK BELGIUM HOLDING Belgicastraat 3 bus 6 1930 ZAVENTEM		T +32 2 711 17 00 info@Q-Park.be
ARCHITECT ABSCIS ARCHITECTEN BVBA Sint-Margrietstraat 15 9000 GENT		T +32 (0)9 244 60 20 info@abscis.be
OMGEVINGSVERGUNNING Gevel publiciteit ID2.2 ID2.3 ID2.4 ID2.5 ID2.6		schaal 1 : 10 datum 13/02/2026 dossier 1282A tekening OV-33.000.00

