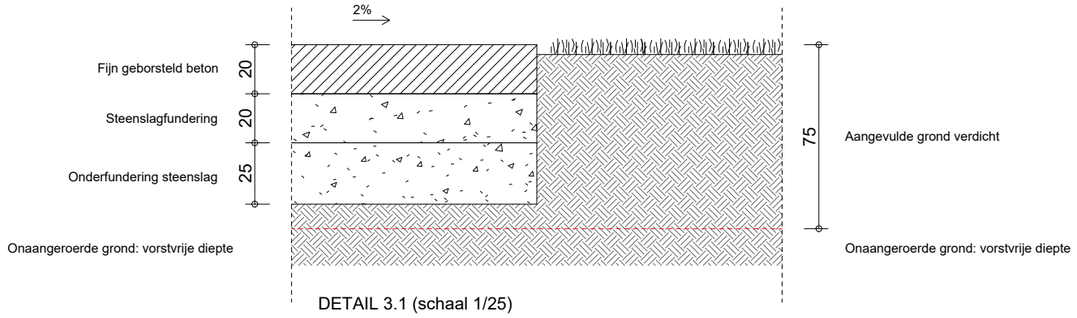

DETAIL 3.1 (schaal 1/25)

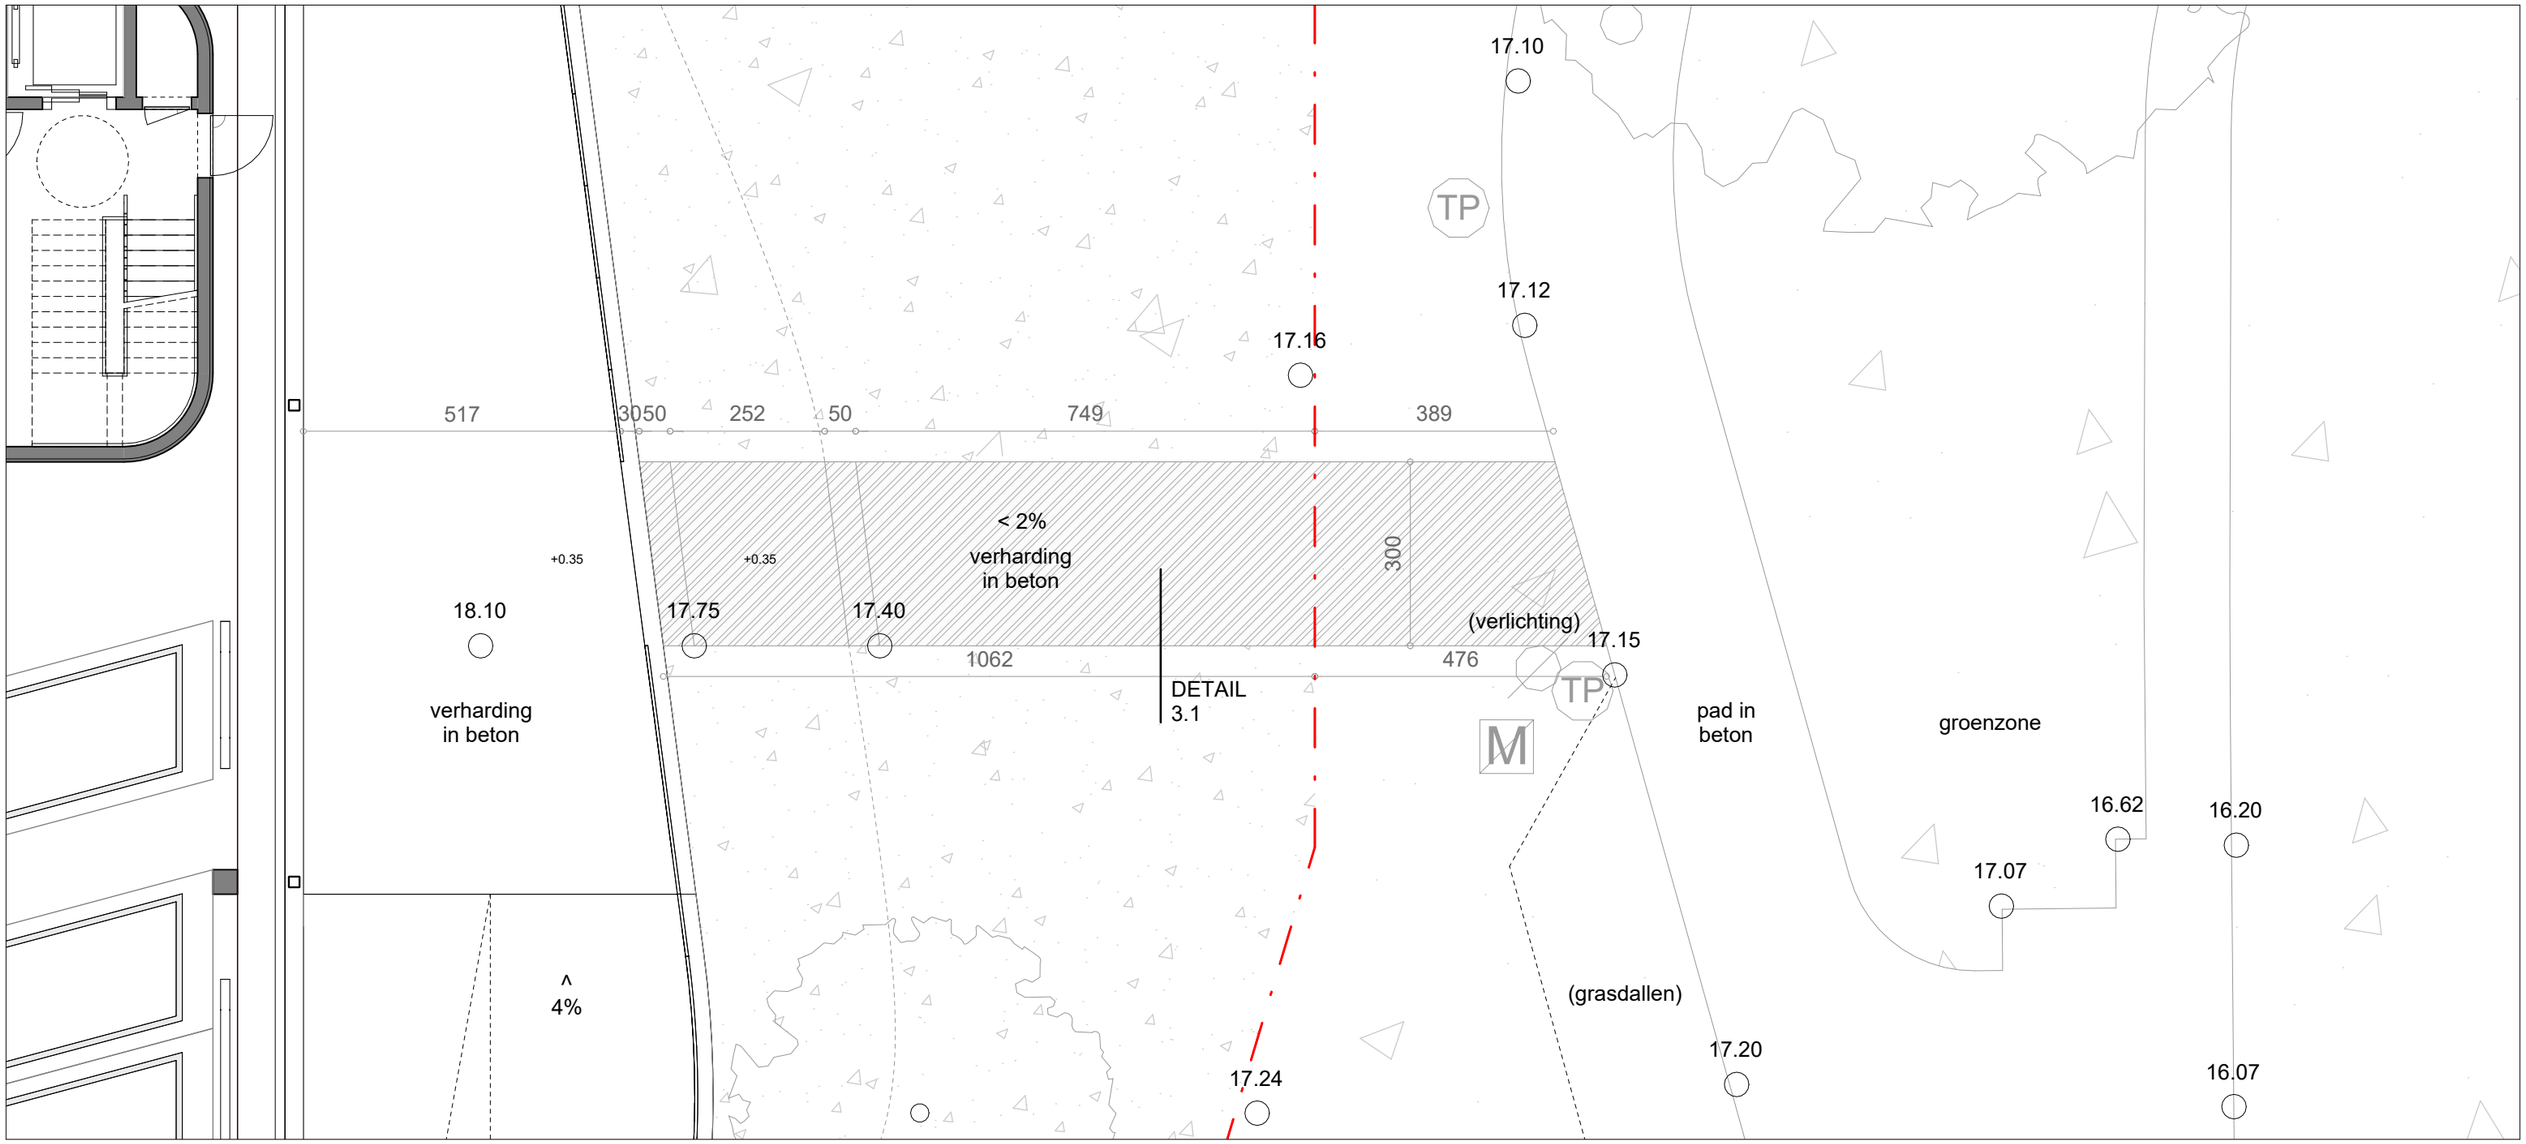

ABSCIS
ARCHITECTEN BVBA | SINT-MARGRIETSTRAAT 15 | B-9000 GENT | T +32(0)9 244 60 20 | WWW.ABSCIS.BE | INFO@ABSCIS.BE