

Legende Inplanting


- kadastrale grenzen
- zone omgevingsvergunning
- Concessie grens / perceels grens
- brandweg
- gewapend beton
- waterdoorlatende verharding
- beton verharding
- asfalt verharding
- groen zone / grassen
- grind gazon voor zone brandweer
- 15.43 terrein hoogte TAW
- boom bestaande
- boom nieuw
- fotostandpunt
- terreinprofiel nieuwe ophoging
- terreinprofiel bestaande grondlaag

- deksel waterafvoer
- deksel RWA
- deksel DWA
- verlichtingspaal
- deksel privaat
- straatkap brandkraan
- kast divers
- signalisatie
- straat kolk
- bovengrondse hydrant

Legende Gevels

- ① Luifel : geprofileerde staalplaat wit
- ② Structuur staal : wit
- ③ Keramische tegels : licht groen
- ④ Borstwering : licht groen
- ⑤ Beton structuur : prefab
- ⑥ Borstwering : lichtgroen : met inox staalnet opvulling
- ⑦ Kolommen staal licht groen
- ⑧ Plint beton
- ⑨ Aanrijbeveiliging : grijs
- ⑩ Deur : lichtgroen
- ⑪ Afsluitstructuur : lichtgroen : met inox staalnet opvulling
- ⑫ Opvulpaneel : lichtgroen
- ⑬ Portiek : staal : zwart
- ⑭ Zone publiciteit
- ⑮ Glas
- ⑯ Verlichtingsrooster : lichtgroen
- ⑰ Pleisterwerk : wit

Legende Parkeerplaatsen

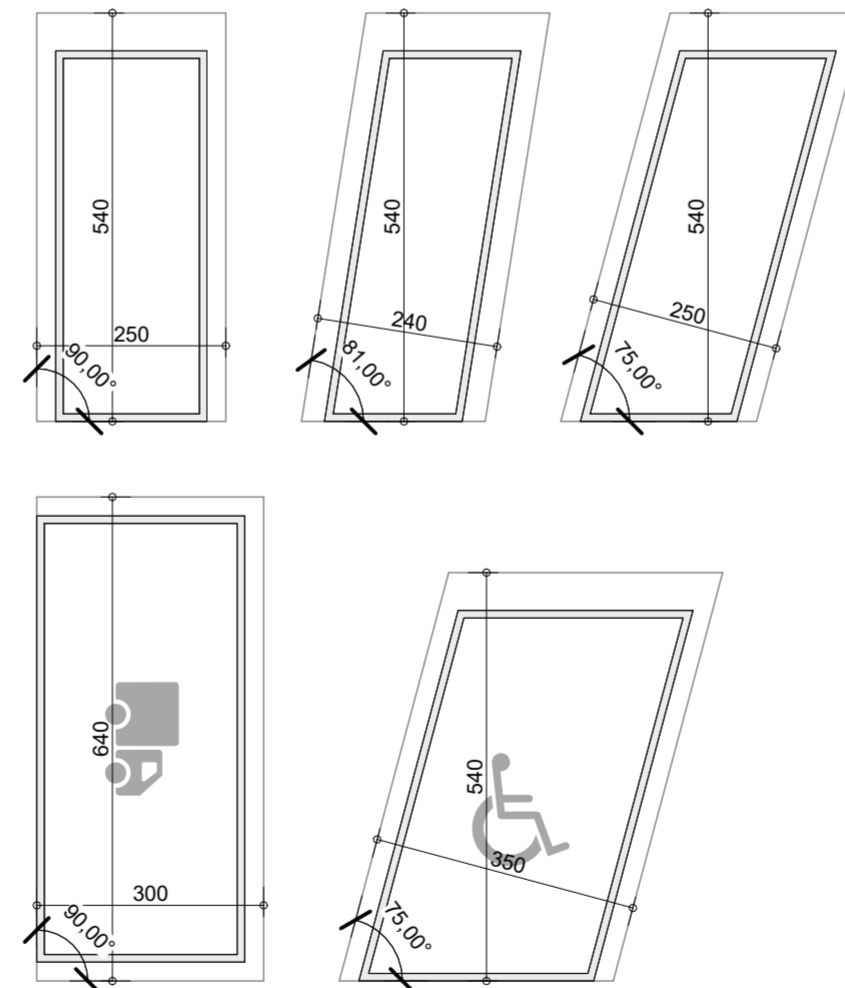

- Deelauto
- Elektrisch laden
- Hoge bestelbussen
- Mindervalide parking

Legende Riolering

- Droog Weer Afvoer DWA
- Fecaal Water Afvoer FWA
- Regen Water Afvoer RWA
- Regen Water Afvoer xxx RWA-x
- Bedrijfs Water Afvoer BWA
- Ventilatie
- Drainage
- Wachtbuizen en nutsvoorzieningen

PARKING CAMPUS ZWIJNAARDE
 Bouwen van collectieve bovengrondse parkeerinfrastructuur
 Gent, 24ste afdeling, Zwijnaarde, sectie B
 Zone Campus: deel van nummers 627NP0000, 631RP0000, 631SP0000, 646SP0000, 645P0000 en 673BP0000

BOUWHEER

Q-PARK BELGIUM HOLDING
 Belgicastraat 3 bus 6
 1930 ZAVENTEM

T +32 2 711 17 00
 info@Q-Park.be



ARCHITECT

ABSCIS ARCHITECTEN BVBA
 Sint-Margrietstraat 15
 9000 GENT

T +32 (0)9 244 60 20
 info@abscis.be



OMGEVINGSVERGUNNING

Legende

schaal 1 : 100
 datum 13/02/2026
 dossier 1282A
 tekening OV-01.000.11