


Parking Campus +1
 130 parkeerplaatsen (Totaal: 875)

Stijgen naar +2
 10.28%

Dalen naar +0

PARKING CAMPUS ZWIJNAARDE
 Bouwen van collectieve bovengrondse parkeerinfrastructuur
 Gent, 24ste afdeling, Zwijnaarde, sectie B
 Zone Campus: deel van nummers 627HP000, 63HP000, 61SP000, 64EP000, 64PP000 en 67BP000

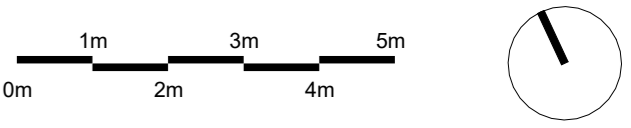

BOUWHEER
 Q-PARK BELGIUM HOLDING
 Belgicastraat 3 bus 6
 1930 ZAVENTEM

T +32 2 711 17 00
 info@QPark.be



ARCHITECT
 ABSCHIS ARCHITECTEN BVBA
 Sint Margrietstraat 15
 9000 GENT

T +32 (0)9 244 60 20
 info@abschis.be



OMGEVINGSVERGUNNING
 Plan Verdieping +1

schaal 1:100
 datum 13/02/2026
 dossier 1282A
 tekening OV/31.110.11