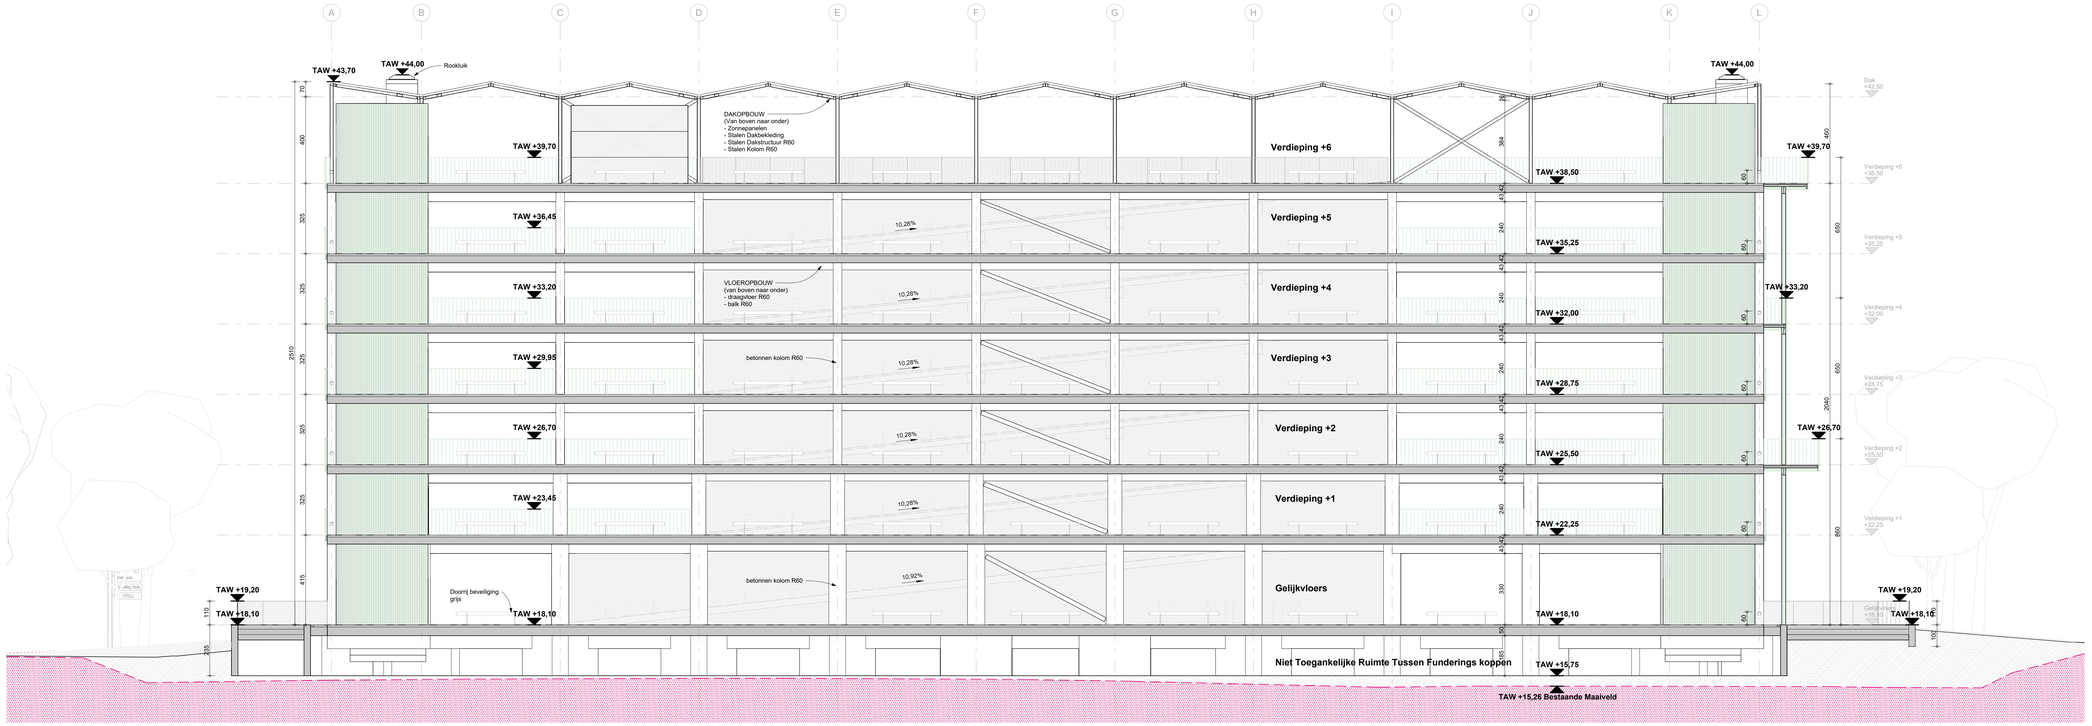

Nulpas = +18.10 TAW

PARKING CAMPUS ZWIJNAARDE

Bouwen van collectieve bovengrondse parkeerinfrastructuur

Gent, 24ste afdeling, Zwijnaarde, sectie B

Zone Campus: deel van nummers 627NP0000, 631RP0000, 631SP0000, 646SP0000, 649P0000 en 673BP0000

1m 3m 5m
0m 2m 4m

BOUWHEER

Q-PARK BELGIUM HOLDING
Belgicastraat 3 bus 6
1930 ZAVENTEM
T +32 2 711 17 00
info@Q-Park.be

ARCHITECT

ABSCIS ARCHITECTEN BVBA
Sint-Margrietstraat 15
9000 GENT
T +32 (0)9 244 60 20
info@abscis.be

OMGEVINGSVERGUNNING

Snede B

schaal	1 : 100
datum	13/02/2026
dossier	1282A
tekening	OV-33.000.22