

MATERIALEN GEVELS



1. gevel: pannen - antraciet
2. gevel: gekaleid - wit
3. buitenschrijnwerk: wit
4. hellend dak: grijs
5. goot: antraciet

MATERIALEN GEVELS

1. gevel: pleisterwerk - geel
2. gevel: gekaleid - wit
3. buitenschrijnwerk: hout -naturel
4. hellend dak: rood genuanceerd
5. goot: antraciet

MATERIALEN GEVELS

1. gevel: pleisterwerk - wit
2. buitenschrijnwerk: wit
3. hellend dak: rood genuanceerd
4. goot: antraciet

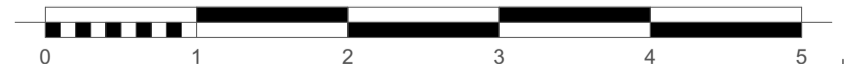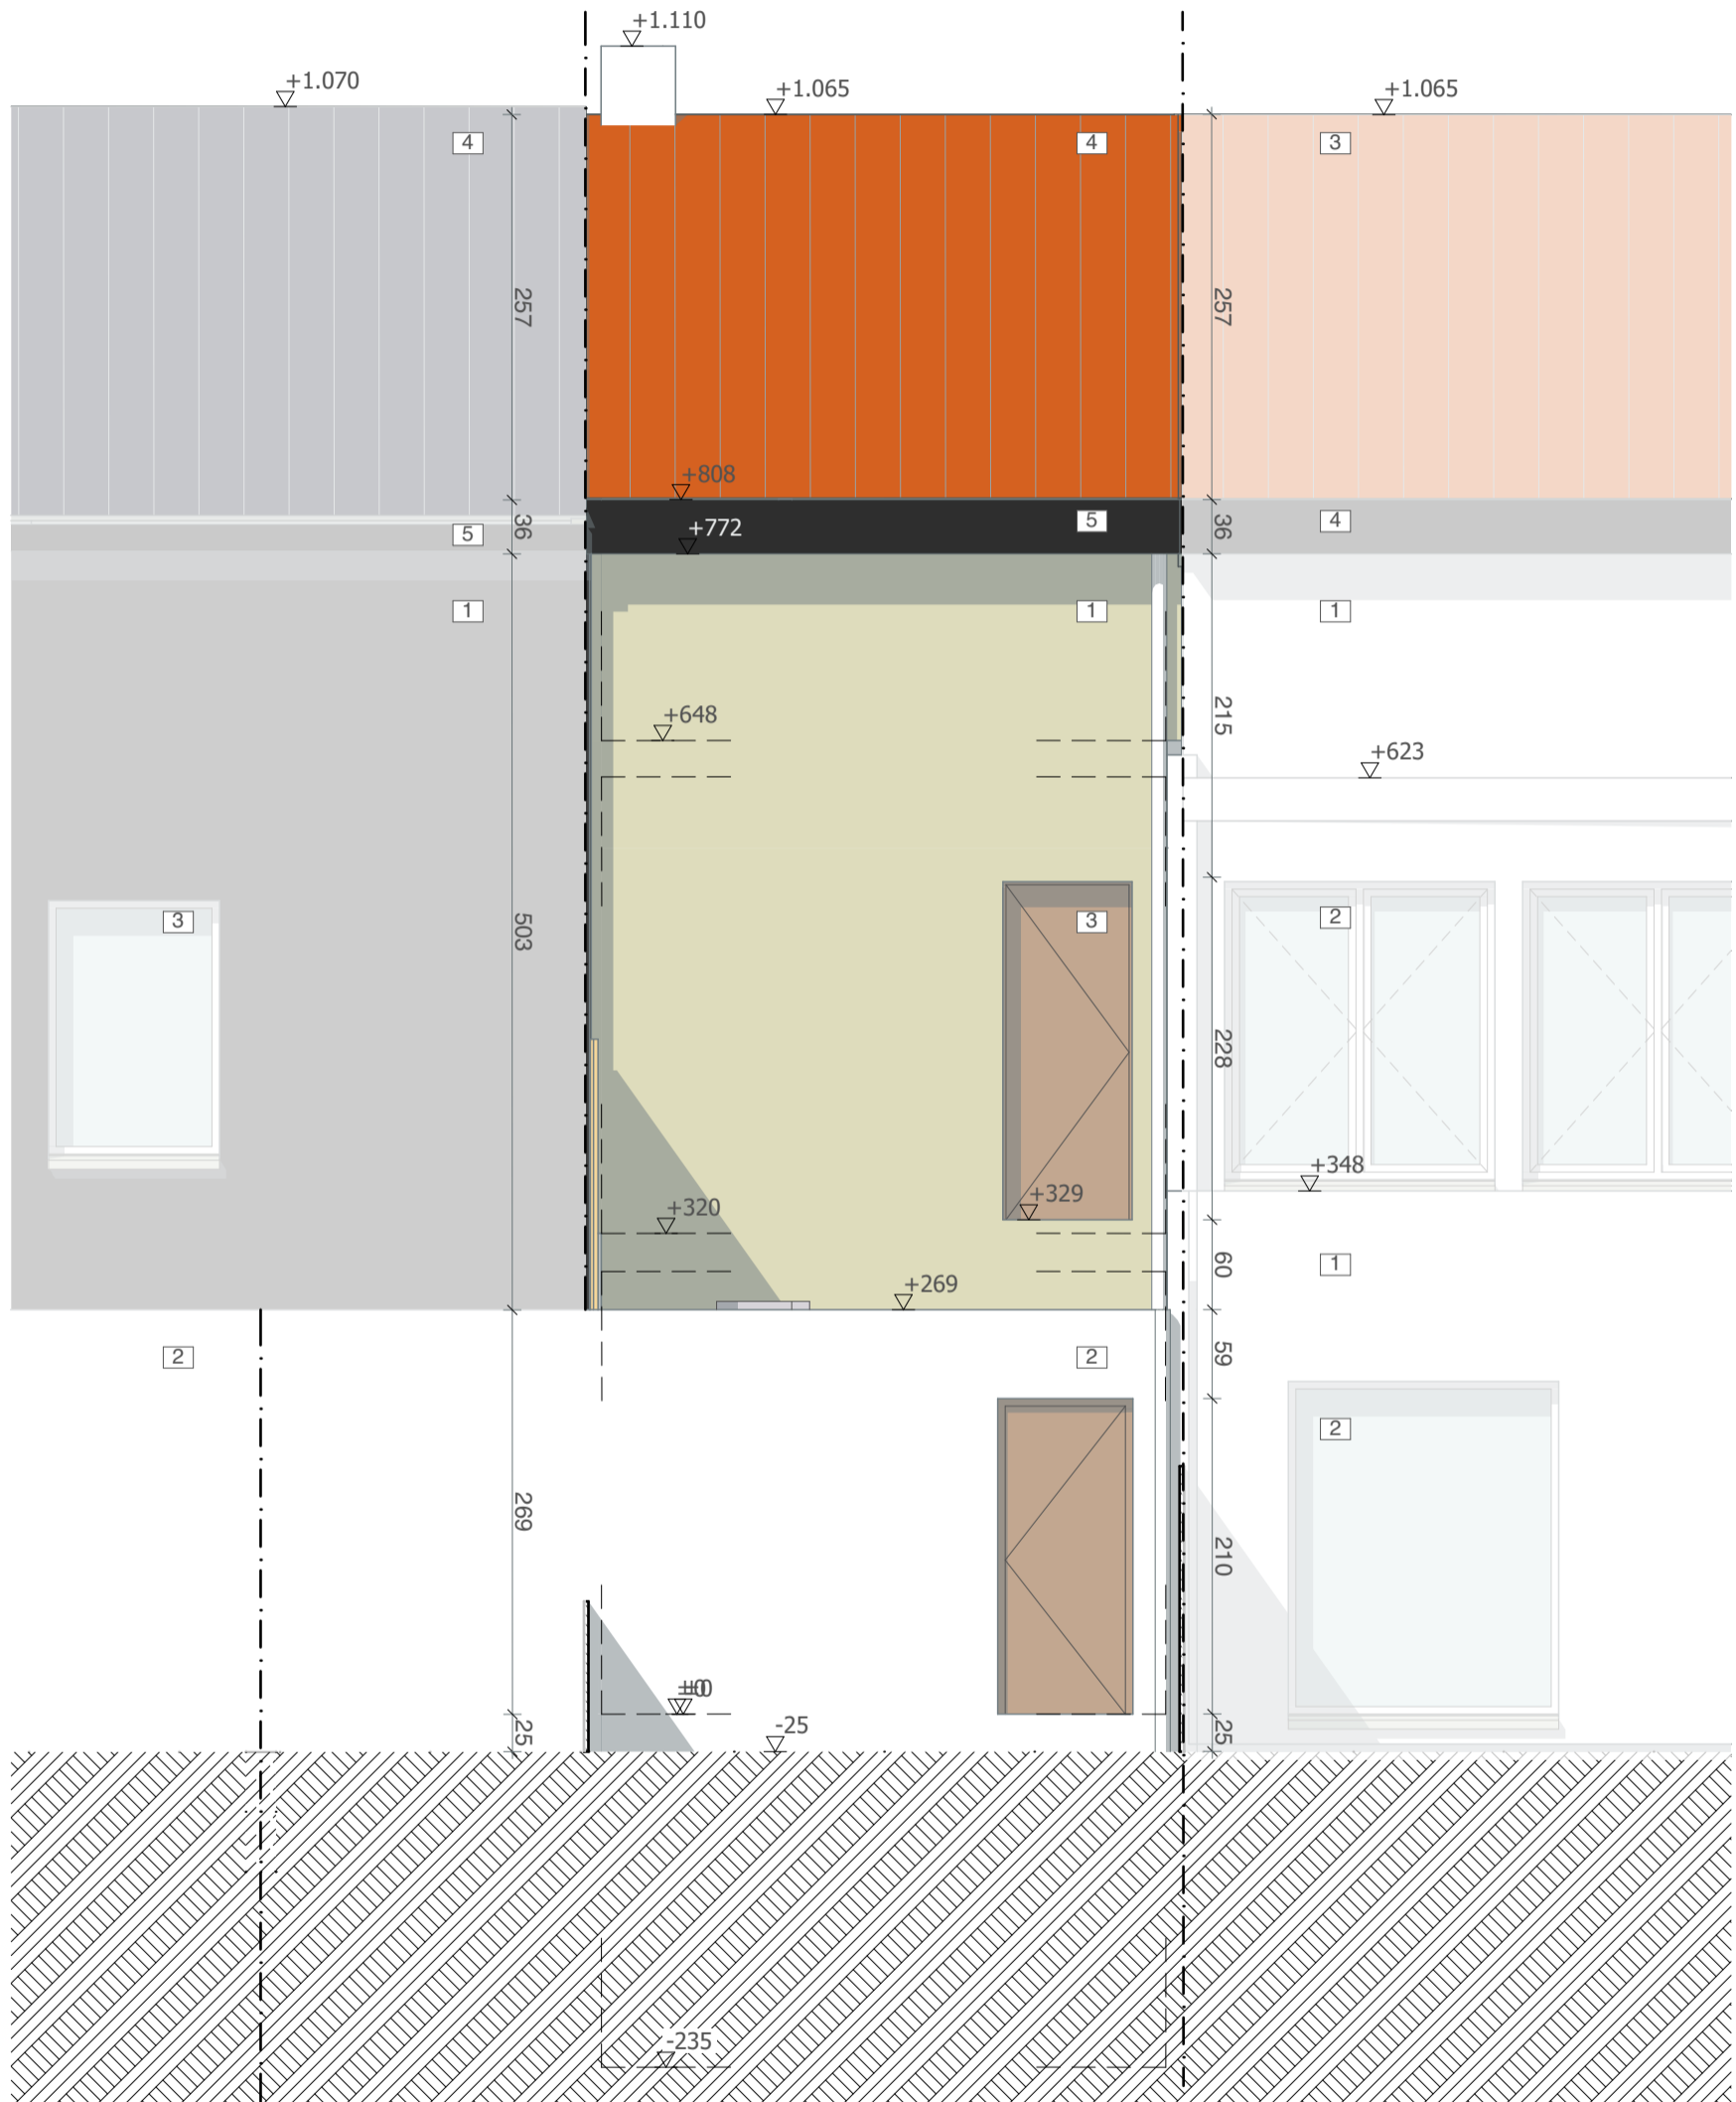

architecten & ontwerpers bv

T +32 (0)9 273 61 76 - info@durvontwerpers.be
 kantoor: Tolhuislaan 159 | B 9000 Gent
 admin.zetel: Perzikstraat 29 | B 9000 Gent
 BTW: BE 0650 804 078

Alle maten zijn indicatief en dienen voor aanvang van de werken door de aannemer te worden controleerd.
 Stabiliteitswerken cfr studie ir, huidige plannen zijn hiervoor louter indicatief

stedenbouwkundige vergunningsaanvraag

Achtergevel

Dhr. Brecht Wille Van de Veire

Kwakkelstraat 4

9000 Gent

BA_kwakkel_G_B_AG

datum: 15/04/2026 schaal : 1:50