

MATERIALEN GEVELS


1. gevel: pleisterwerk - grijs
2. plint: natuursteen - grijs
3. buitenschrijnwerk: antraciet
4. hellend dak: rood genuanceerd
5. goot: grijs

MATERIALEN GEVELS

1. gevel: gevelsteen - wit
2. plint: pleisterwerk - grijs
3. buitenschrijnwerk: wit
4. hellend dak: rood genuanceerd
5. goot: wit

MATERIALEN GEVELS


1. gevel: gevelsteen - geel geschilderd
2. plint: pleisterwerk - geel geschilderd
3. buitenschrijnwerk: wit
4. hellend dak: grijs
5. goot: wit

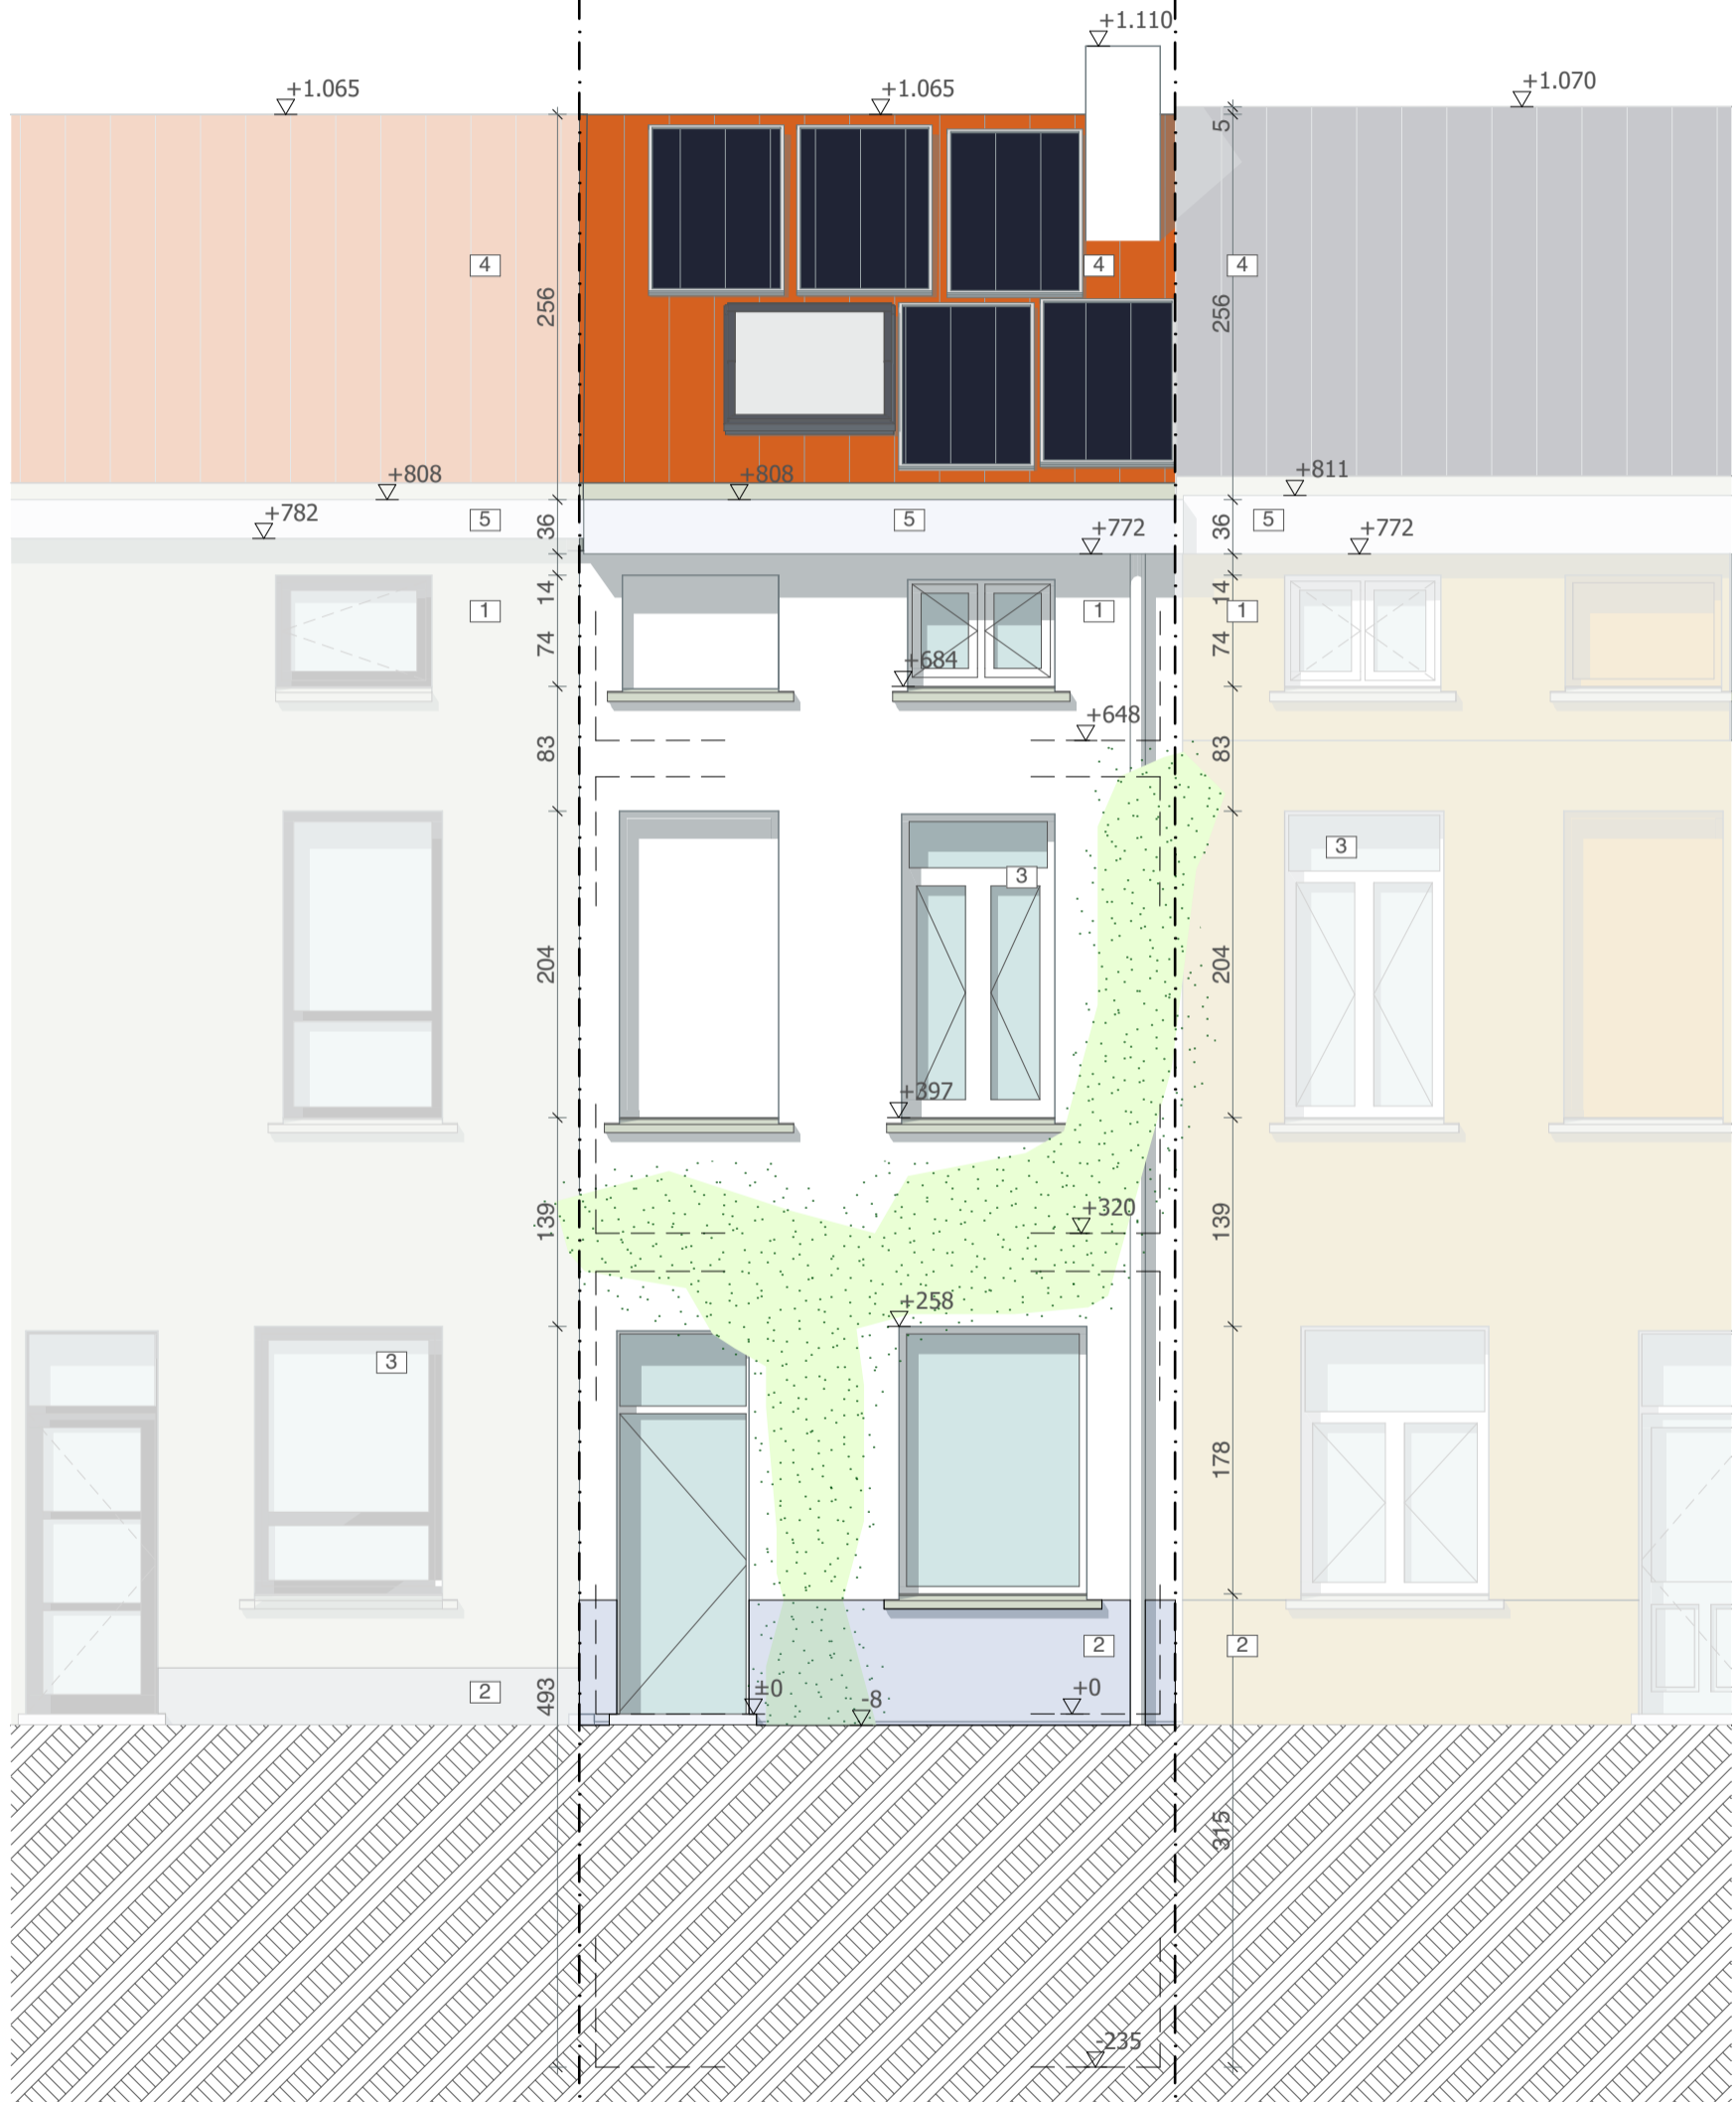

architecten & ontwerpers bv

T +32 (0)9 273 61 76 - info@durvontwerpers.be
 kantoor: Tolhuislaan 159 | B 9000 Gent
 admin.zetel: Perzikstraat 29 | B 9000 Gent
 BTW: BE 0650 804 078

Alle maten zijn indicatief en dienen voor aanvang van de werken door de aannemer te worden controleerd.
 Stabiliteitswerken cfr studie ir, huidige plannen zijn hiervoor louter indicatief

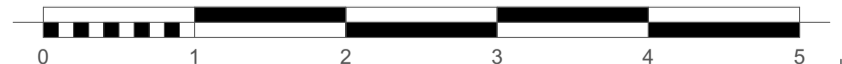

stedenbouwkundige vergunningsaanvraag
Voorgevel

Dhr. Brecht Wille Van de Veire
 Kwakkelstraat 4
 9000 Gent

BA_kwakkel_G_B_VG

datum: 15/04/2026 schaal : 1:50