

MATERIALEN GEVELS



1. gevel: pleisterwerk - grijs
2. plint: natuursteen - grijs
3. buitenschrijnwerk: antraciet
4. hellend dak: rood genuanceerd
5. goot: grijs

MATERIALEN GEVELS

1. gevel: gevelsteen - wit
2. plint: pleisterwerk - grijs
3. buitenschrijnwerk: wit
4. hellend dak: rood genuanceerd
5. goot: wit

MATERIALEN GEVELS

1. gevel: gevelsteen - geel geschilderd
2. plint: pleisterwerk - geel geschilderd
3. buitenschrijnwerk: wit
4. hellend dak: grijs
5. goot: wit

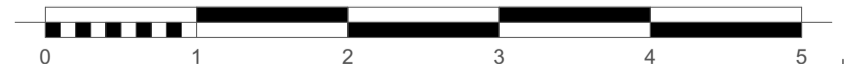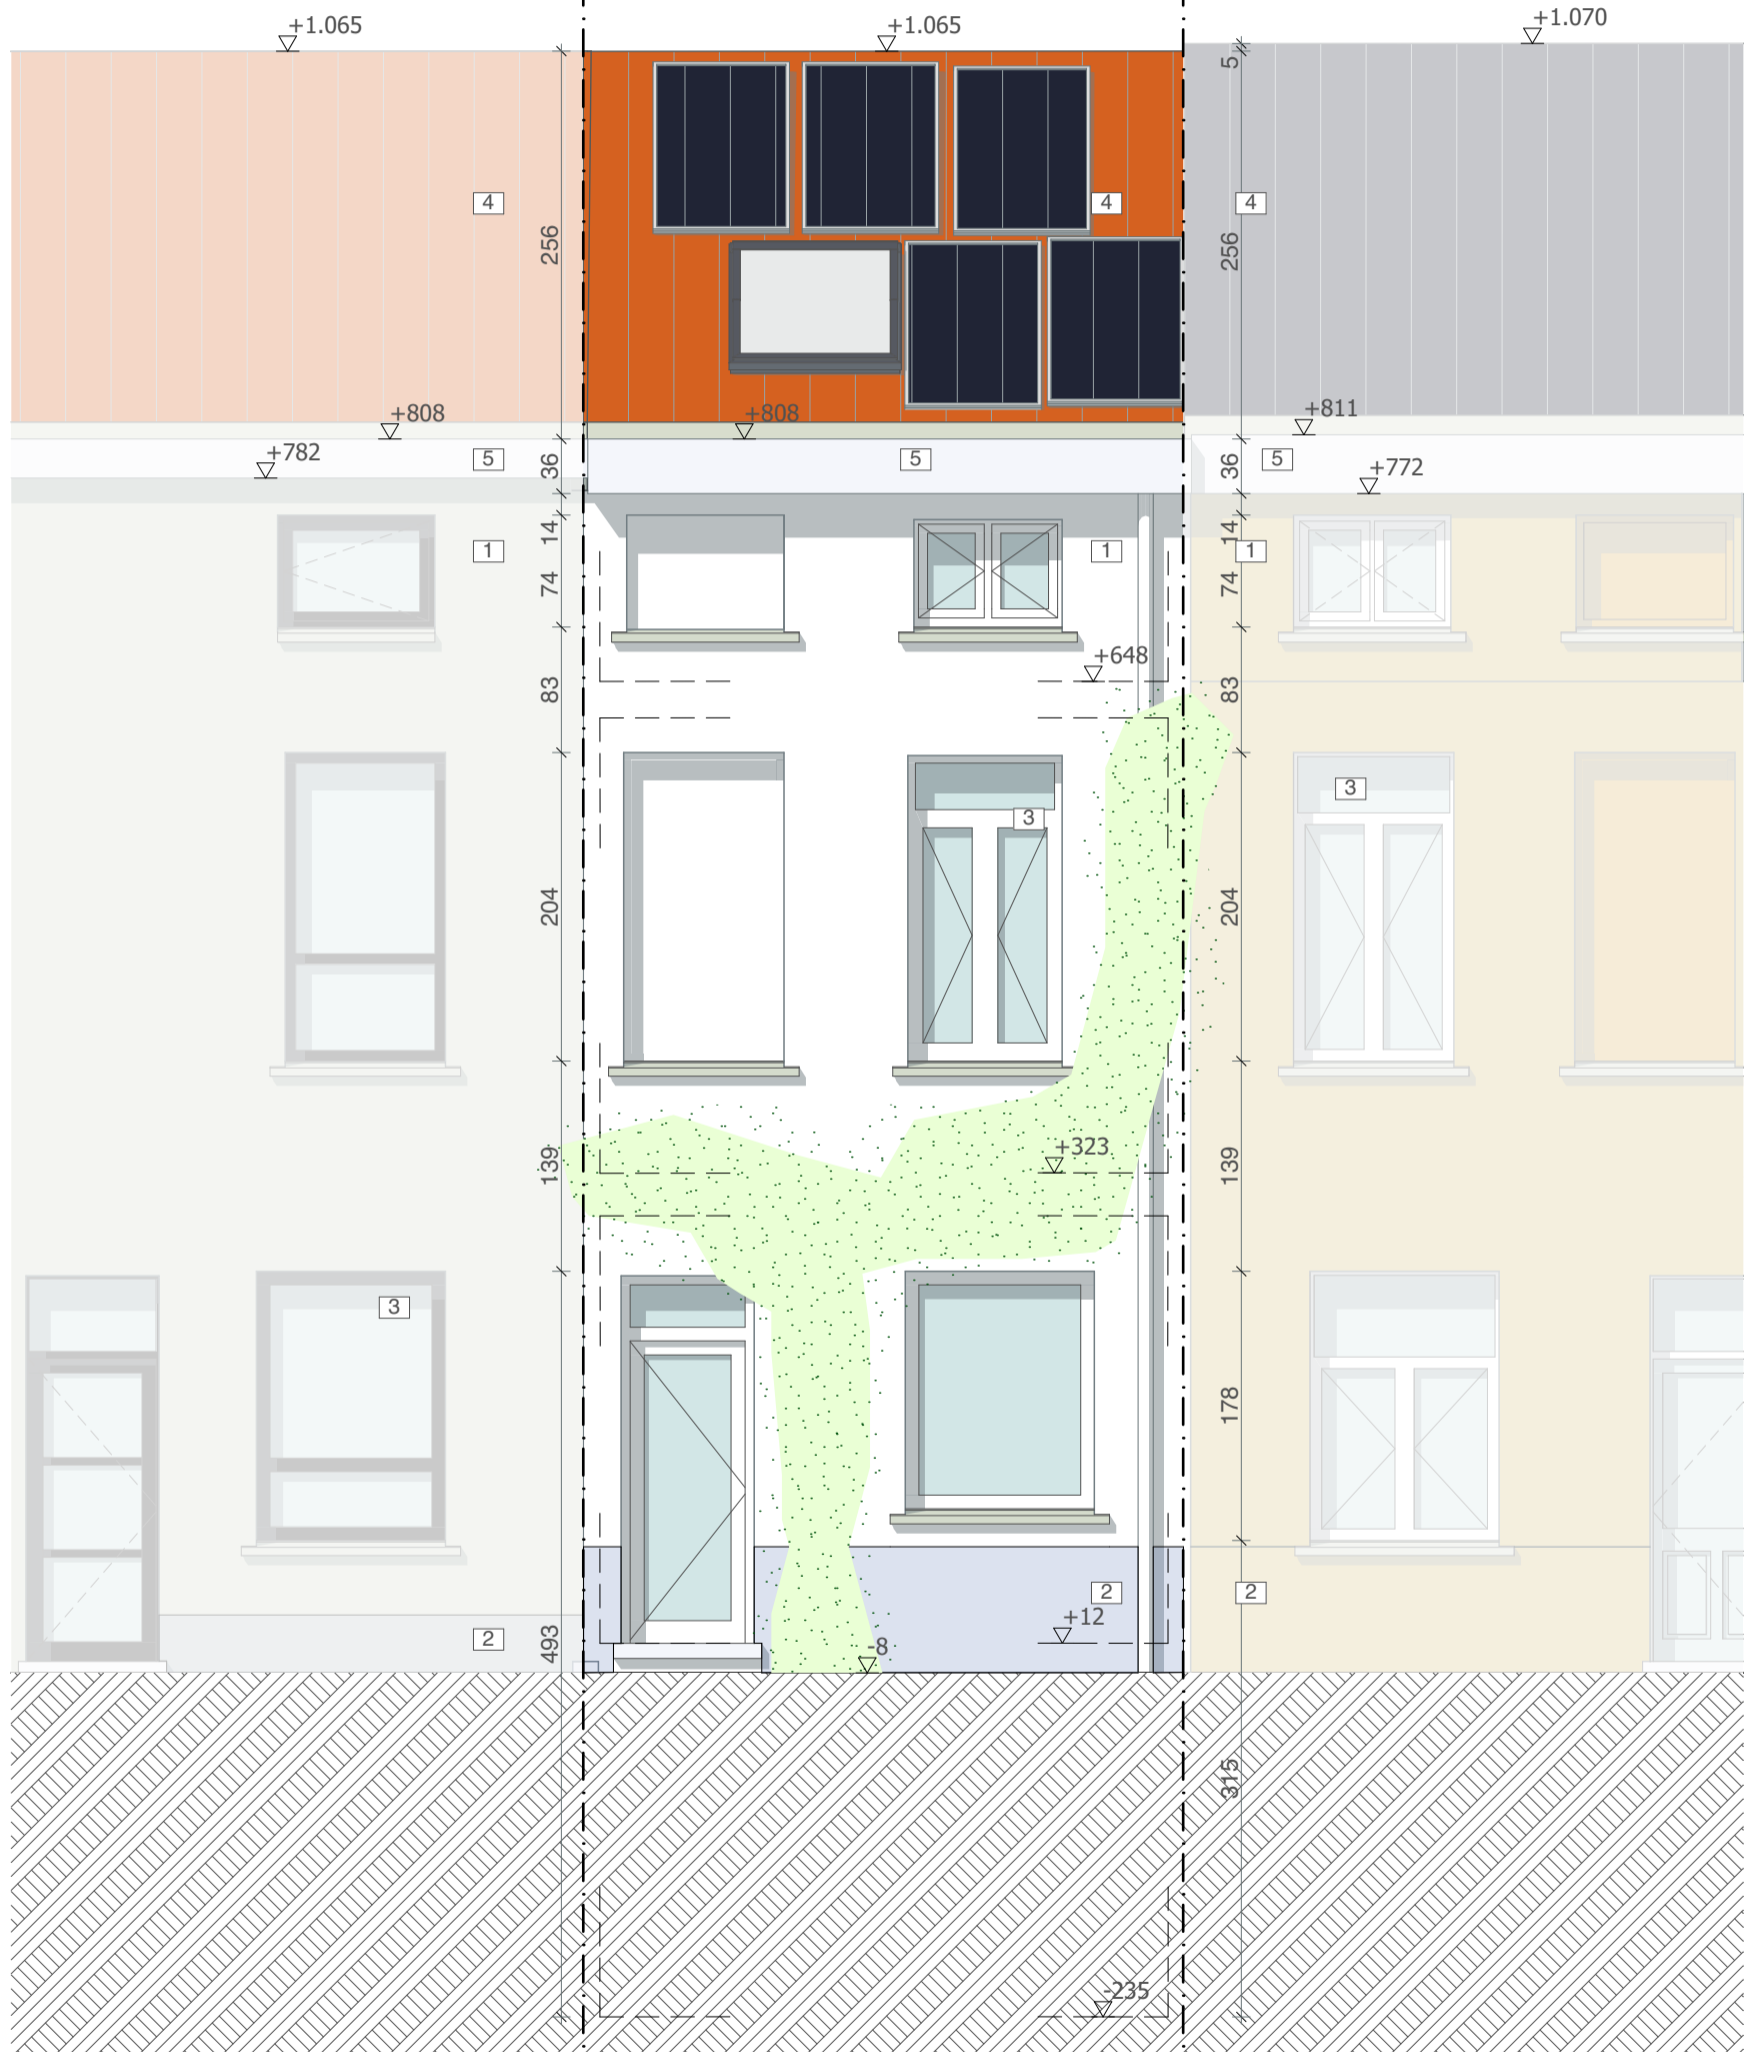

architecten & ontwerpers bv

T +32 (0)9 273 61 76 - info@durvontwerpers.be
 kantoor: Tolhuislaan 159 | B 9000 Gent
 admin.zetel: Perzijkstraat 29 | B 9000 Gent
 BTW: BE 0650 804 078

Alle maten zijn indicatief en dienen voor aanvang van de werken door de aannemer te worden controleerd.
 Stabiliteitswerken cfr studie ir, huidige plannen zijn hiervoor louter indicatief

**ZIE BIJZONDERE
 VOORWAARDE(N)**

**stedenbouwkundige vergunningsaanvraag
 Voorgevel**

Dhr. Brecht Wille Van de Veire
 Kwakkelstraat 4
 9000 Gent

BA_kwakkel_G_N_VG

datum: 15/04/2026 schaal : 1:50