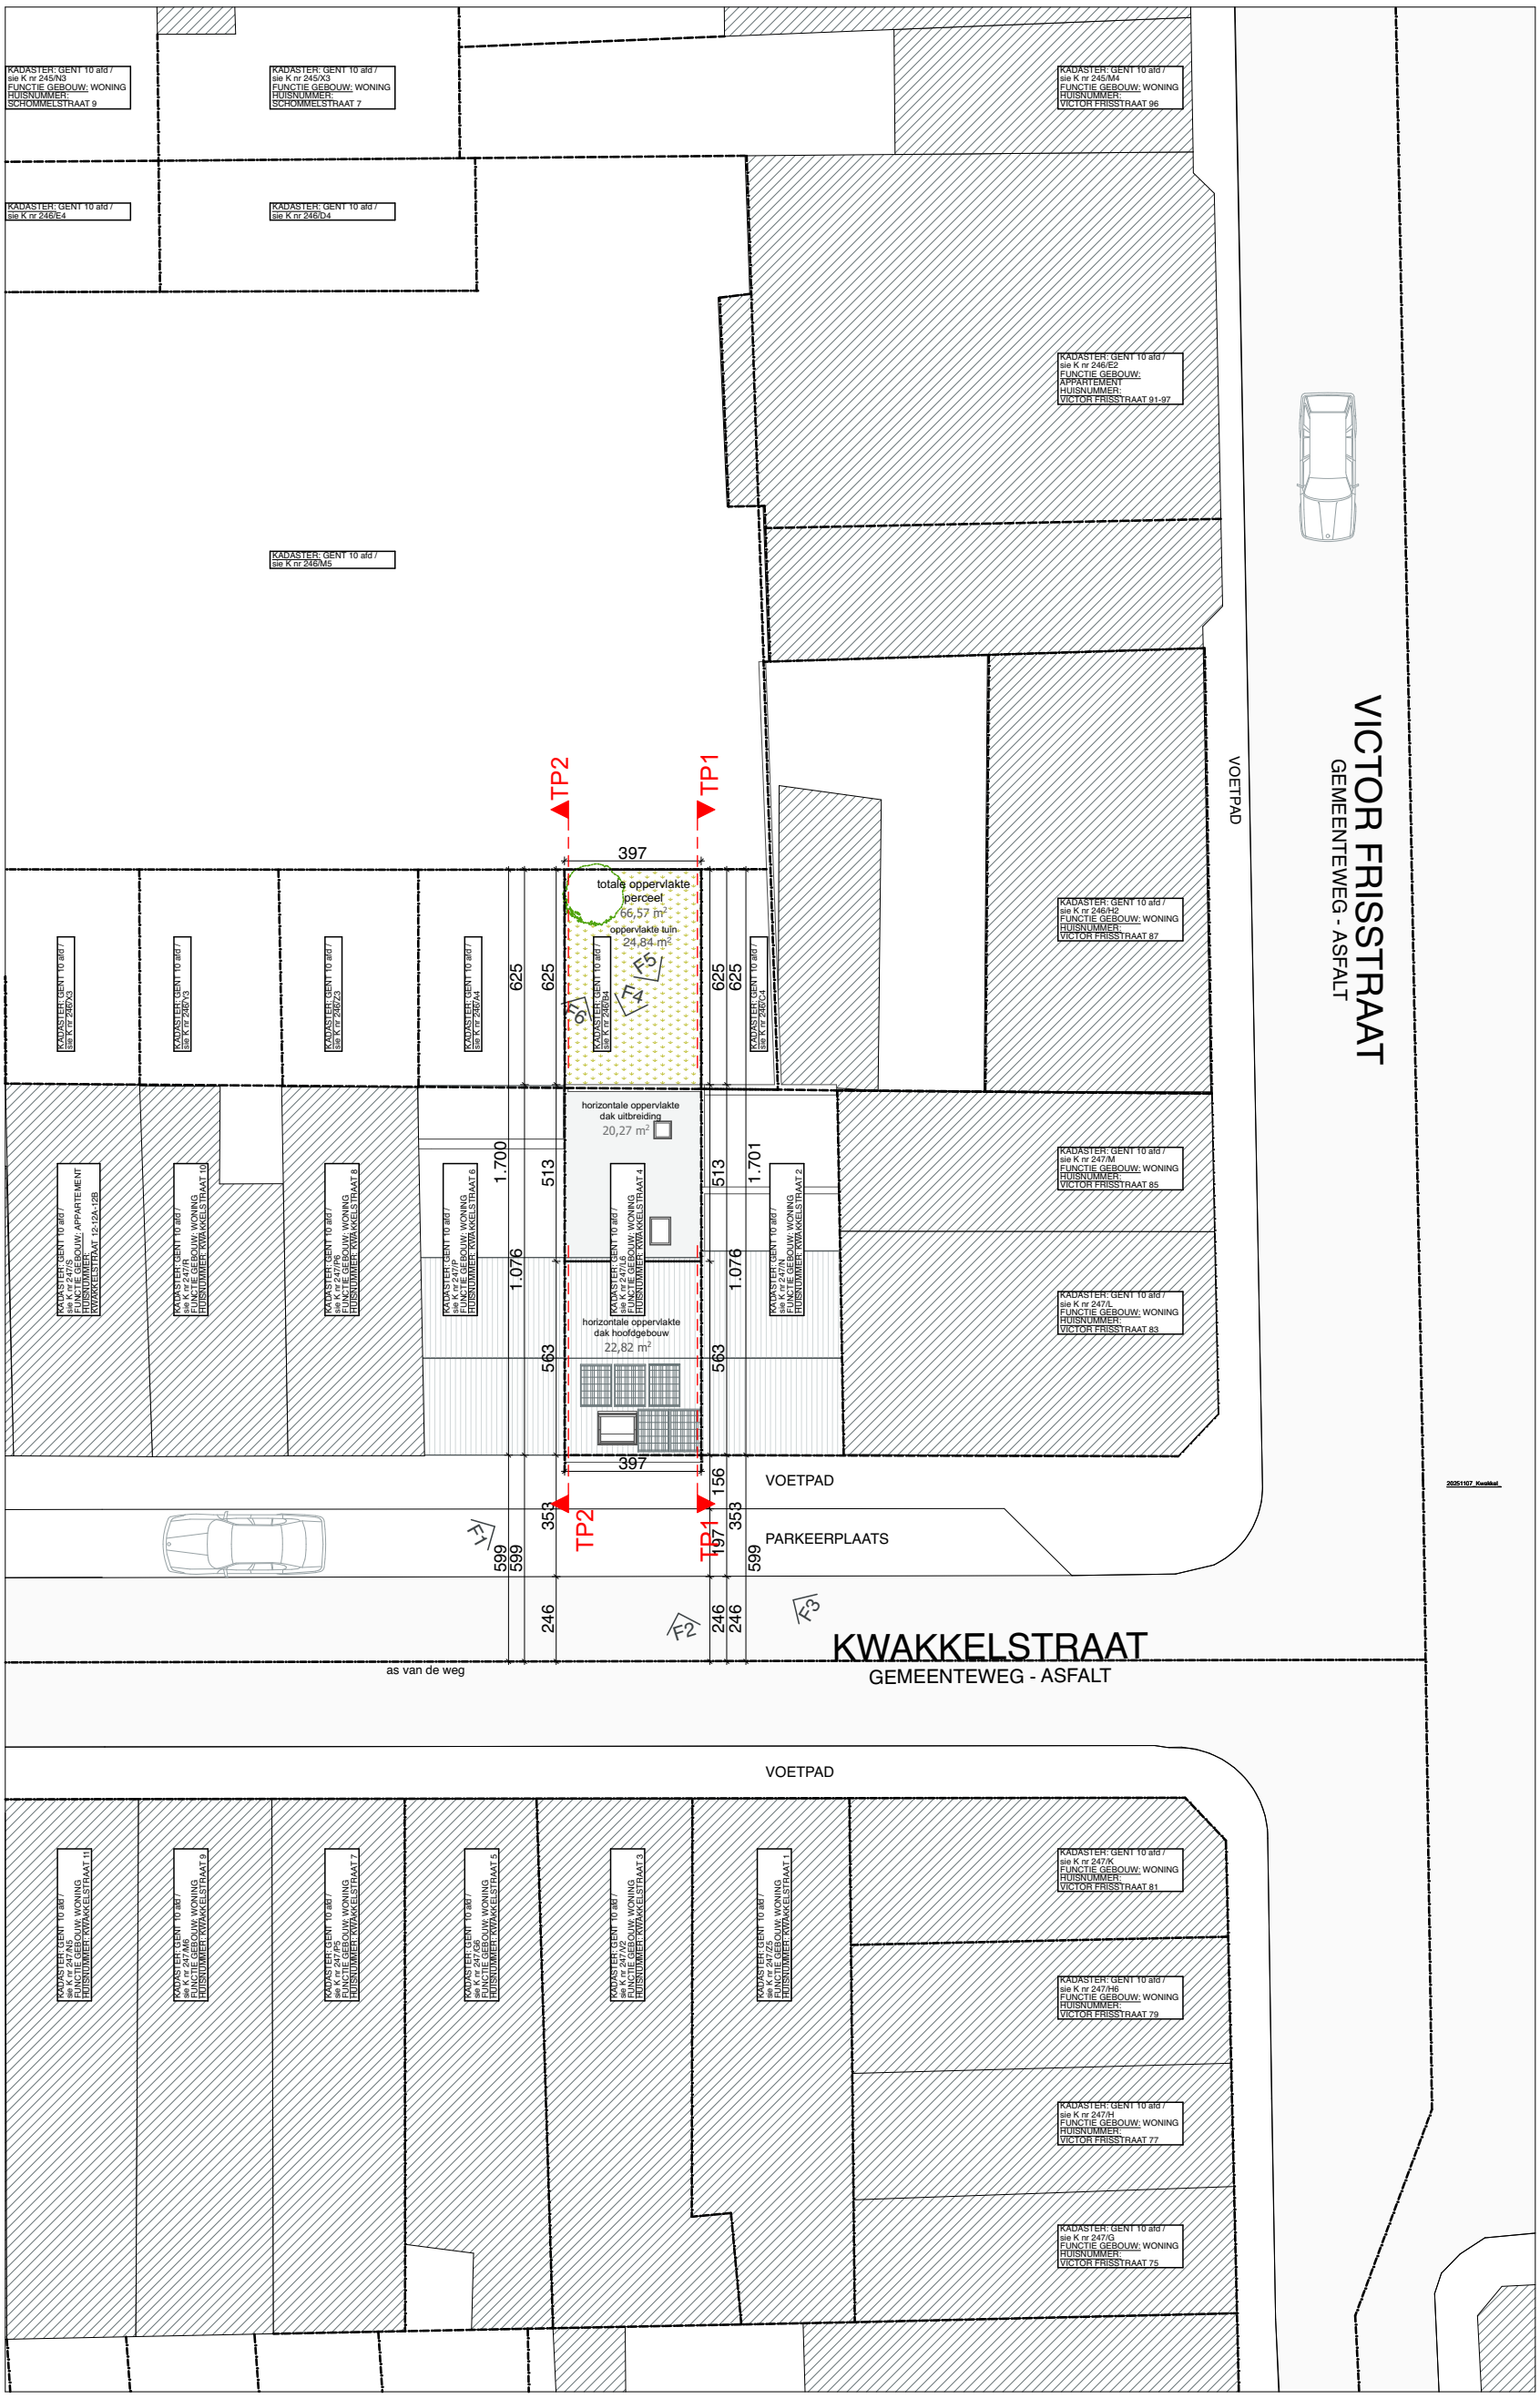

durv architecten & ontwerpers bv

T +32 (0)9 273 61 76 - info@durvontwerpers.be
kantoor: Tolhuislaan 159 | B 9000 Gent
admin.zetel: Perzikstraat 29| B 9000 Gent
BTW: BE 0650 804 078

Alle maten zijn indicatief en dienen voor aanvang van de werken door de aannemer te worden controleerd.
Stabiliteitswerken cfr studie ir, huidige plannen zijn hiervoor louter indicatief

0 5 10 m

stedenbouwkundige vergunningsaanvraag
Dakenplan en inplanting
Dhr. Brecht Wille Van de Veire
Kwakkelstraat 4
9000 Gent

BA_kwakkel_I_B_01

datum: 15/04/2026 schaal : 1:200