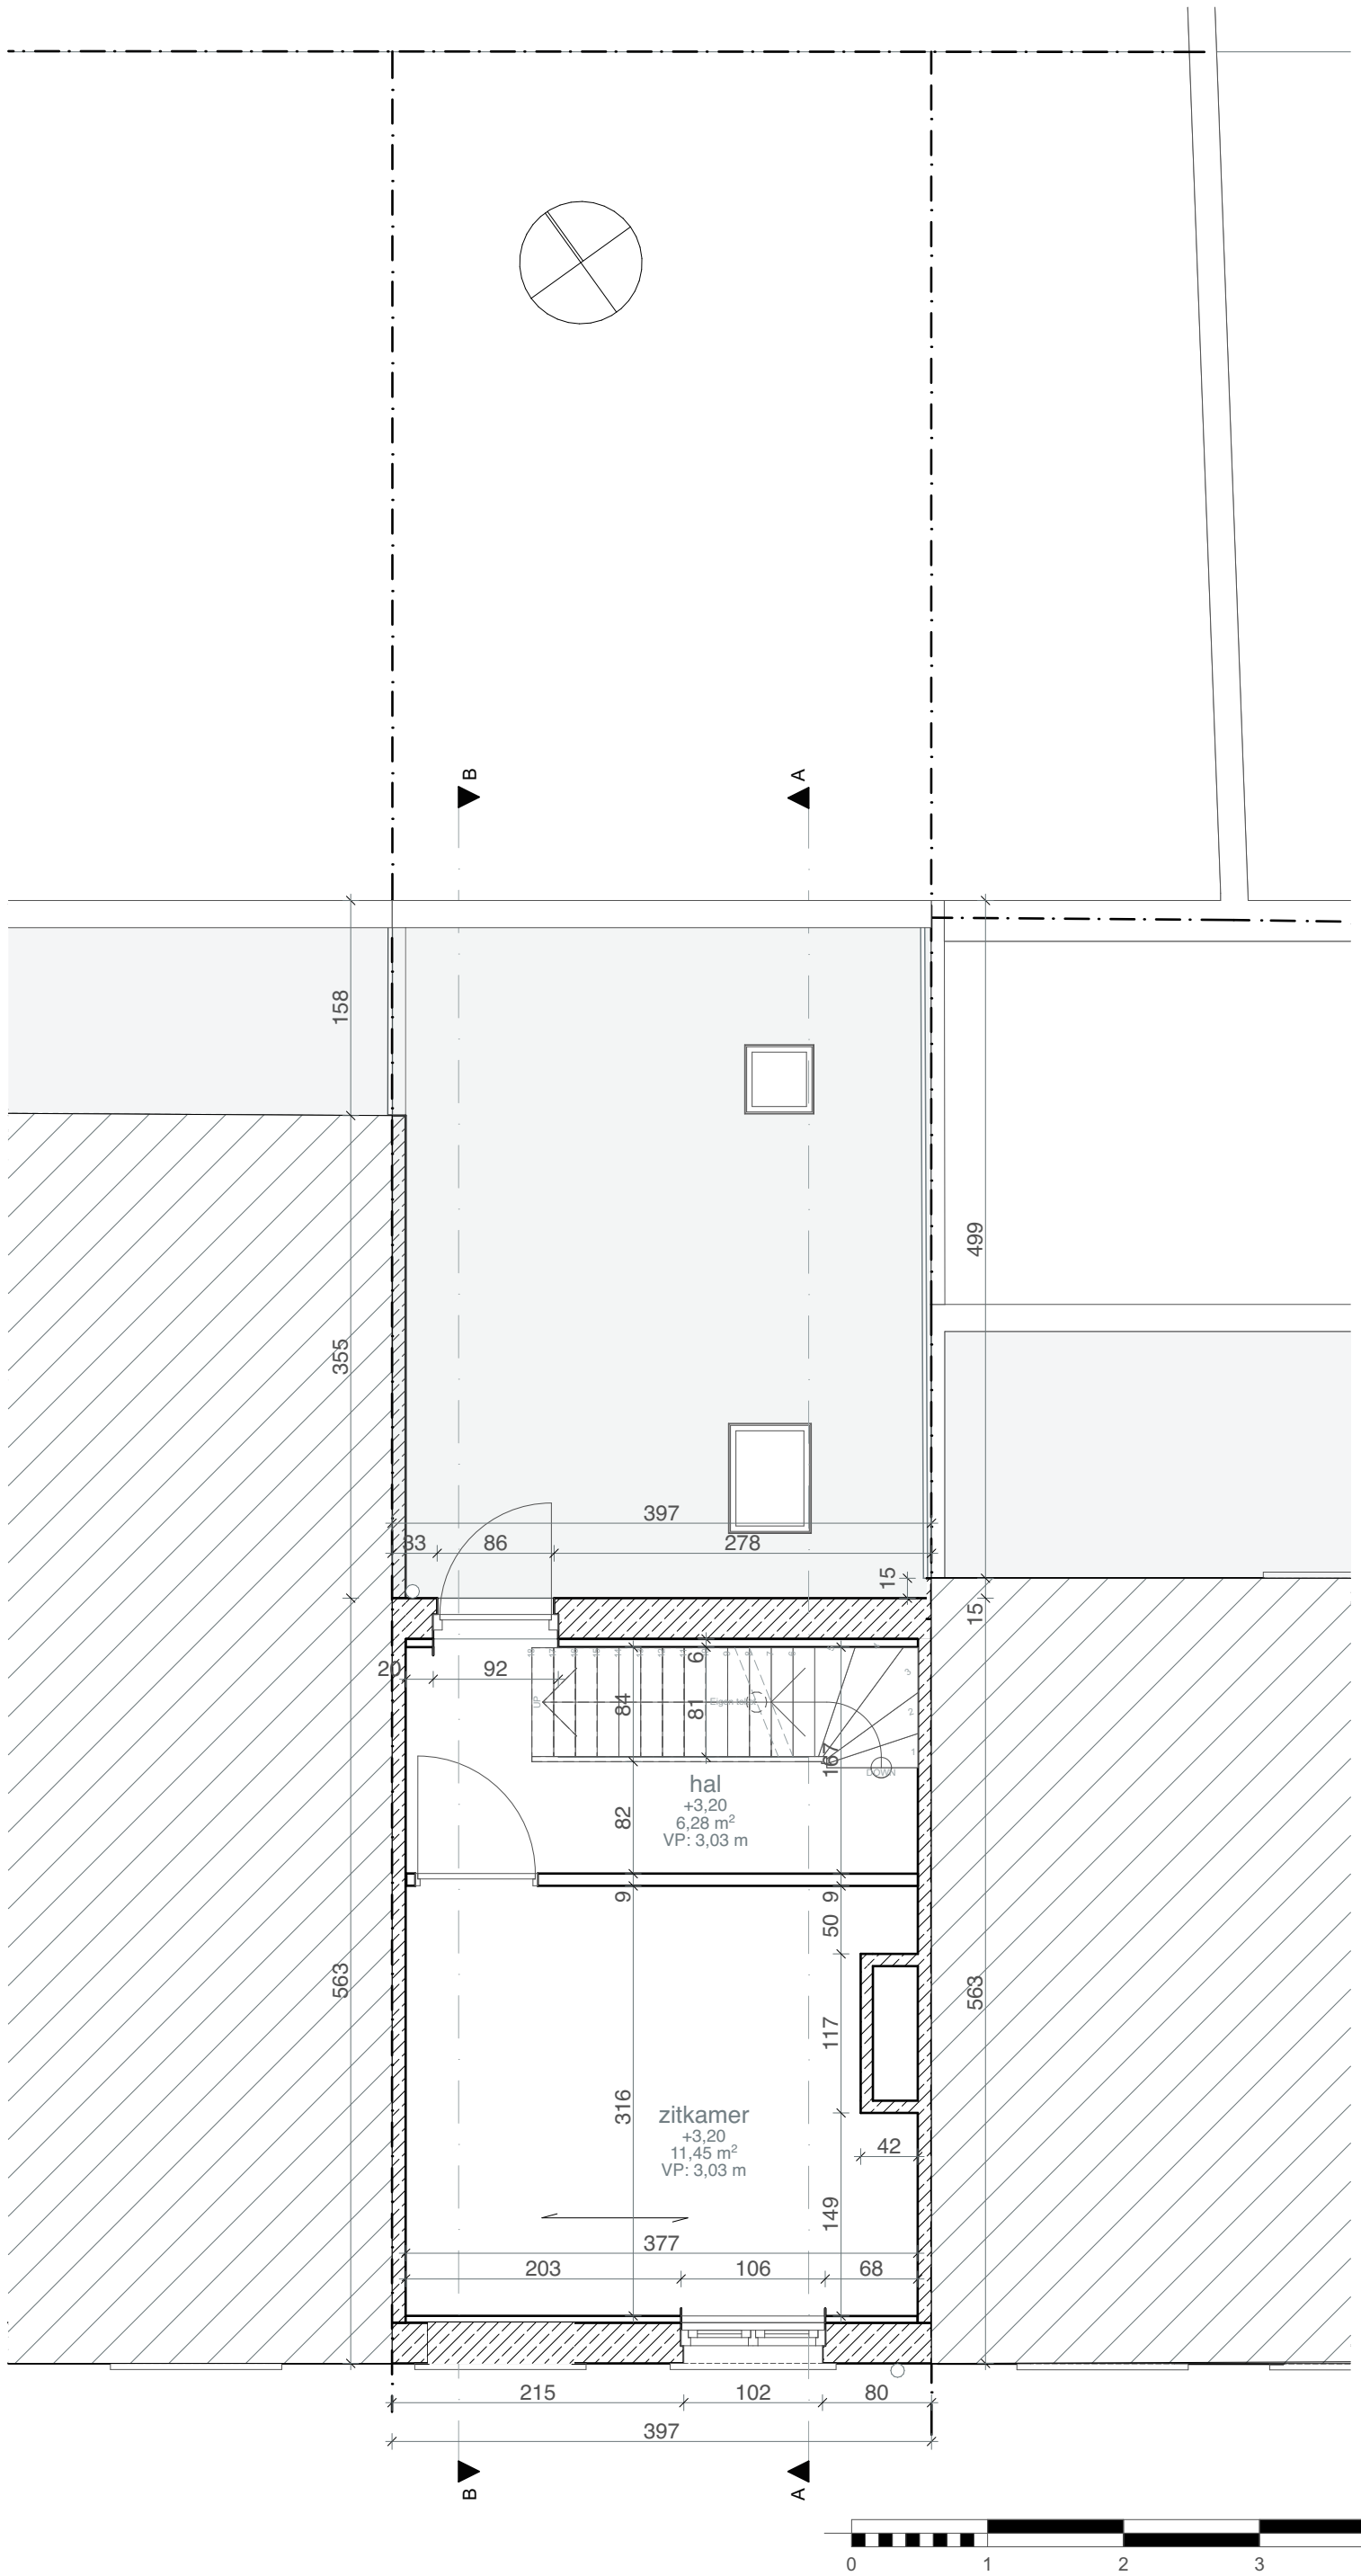

durv
architecten & ontwerpers bv
T +32 (0)9 273 61 76 - info@durvontwerpers.be
kantoor: Tolhuislaan 159 | B 9000 Gent
admin.zetel: Perzikstraat 29| B 9000 Gent
BTW: BE 0650 804 078

Alle maten zijn indicatief en dienen voor aanvang van de werken door de aannemer te worden controleerd.
Stabiliteitswerken cfr studie ir, huidige plannen zijn hiervoor louter indicatief

stedenbouwkundige vergunningsaanvraag
1° verdieping
Dhr. Brecht Wille Van de Veire
Kwakkelstraat 4
9000 Gent

BA_kwakkel_P_B_02

datum: 15/04/2026 schaal : 1:50