


architecten & ontwerpers bv

T +32 (0)9 273 61 76 - info@durvontwerpers.be  
 kantoor: Tolhuislaan 159 | B 9000 Gent  
 admin.zetel: Perzikstraat 29 | B 9000 Gent  
 BTW: BE 0650 804 078

Alle maten zijn indicatief en dienen voor aanvang van de werken door de aannemer te worden controleerd.  
 Stabiliteitswerken cfr studie ir, huidige plannen zijn hiervoor louter indicatief

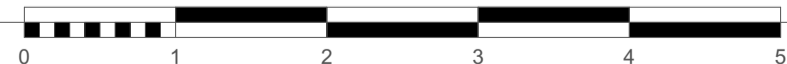

stedenbouwkundige vergunningsaanvraag  
 1° verdieping

Dhr. Brecht Wille Van de Veire  
 Kwakkelstraat 4  
 9000 Gent

BA\_kwakkel\_P\_B\_01

datum: 15/04/2026 schaal : 1:50