


architecten & ontwerpers bv  
 T +32 (0)9 273 61 76 - info@durvontwerpers.be  
 kantoor: Tolhuislaan 159 | B 9000 Gent  
 admin.zetel: Perzikstraat 29 | B 9000 Gent  
 BTW: BE 0650 804 078

**ZIE BIJZONDERE  
 VOORWAARDE(N)**

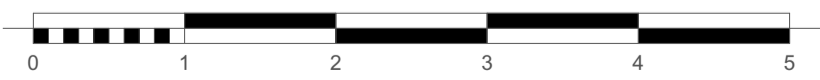

stedenbouwkundige vergunningsaanvraag  
**Fundering en riolering**  
 Dhr. Brecht Wille Van de Veire  
 Kwakkelstraat 4  
 9000 Gent  
 BA\_kwakkel\_P\_N\_-01      datum: 15/04/2026 schaal : 1:50

Alle maten zijn indicatief en dienen voor aanvang van de werken door de aannemer te worden gecontroleerd. Stabiliteitswerken cfr studie ir, huidige plannen zijn hiervoor louter indicatief