


architecten & ontwerpers bv
 T +32 (0)9 273 61 76 - info@durvontwerpers.be
 kantoor: Tolhuislaan 159 | B 9000 Gent
 admin.zetel: Perzikstraat 29 | B 9000 Gent
 BTW: BE 0650 804 078

**ZIE BIJZONDERE
 VOORWAARDE(N)**

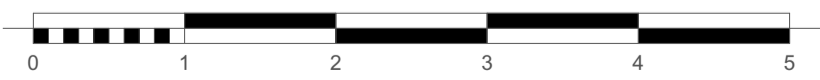

stedenbouwkundige vergunningsaanvraag
1° verdieping
 Dhr. Brecht Wille Van de Veire
 Kwakkelstraat 4
 9000 Gent
 BA_kwakkel_P_N_01 datum: 15/04/2026 schaal : 1:50

Alle maten zijn indicatief en dienen voor aanvang van de werken door de aannemer te worden controleerd. Stabiliteitswerken cfr studie ir, huidige plannen zijn hiervoor louter indicatief