


architecten & ontwerpers bv

T +32 (0)9 273 61 76 - info@durvontwerpers.be
 kantoor: Tolhuislaan 159 | B 9000 Gent
 admin.zetel: Perzijkstraat 29 | B 9000 Gent
 BTW: BE 0650 804 078

Alle maten zijn indicatief en dienen voor aanvang van de werken door de aannemer te worden controleerd.
 Stabiliteitswerken cfr studie ir, huidige plannen zijn hiervoor louter indicatief

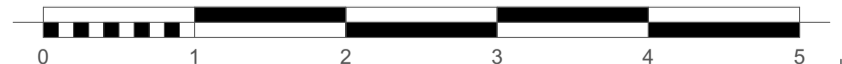

stedenbouwkundige vergunningsaanvraag

Doorsnede A-A

Dhr. Brecht Wille Van de Veire

Kwakkelstraat 4

9000 Gent

BA_kwakkel_S_B_AA

datum: 15/04/2026 schaal : 1:50