


ZIE BIJZONDERE
VOORWAARDE(N)

DOORSNEDE NIEUWE TOESTAND
SCHAAL: 1/100

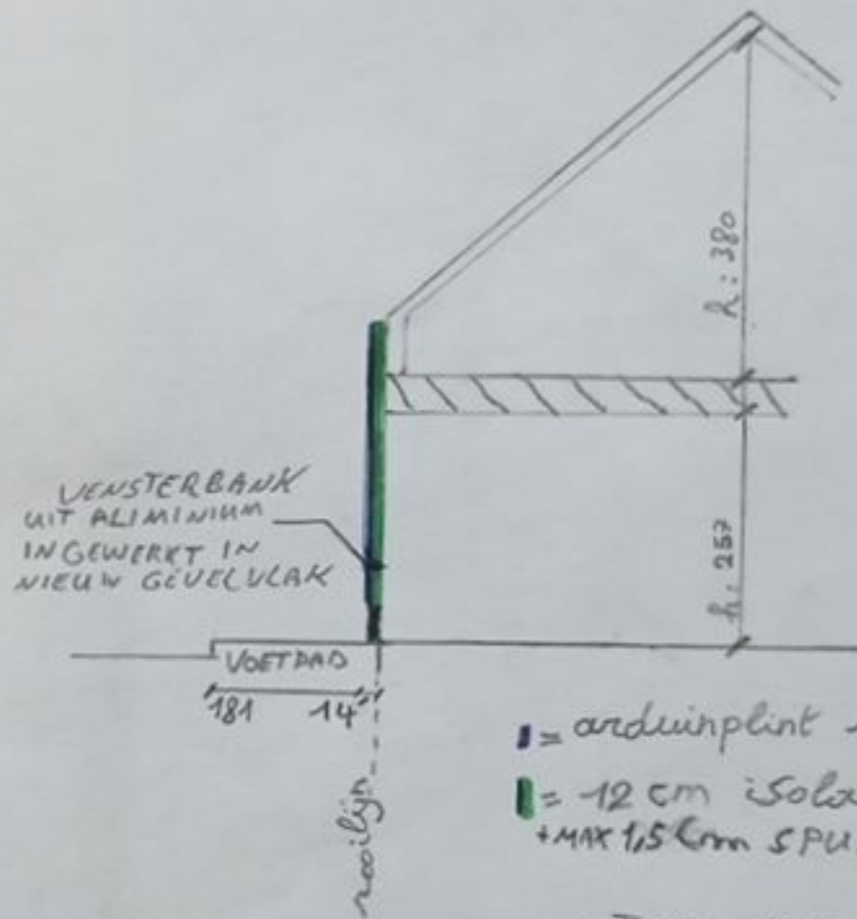

■ = arduinplint 12,5 cm voorbij rooilijn (30 cm hoog)
■ = 12 cm isolatie voorbij rooilijn
+ MAX 1,5 cm SPUITKURK (3LAGEN VAN MAX 0,5 cm)
→ TOTAAL 12 cm ISOLATIE + 1,5 cm SPUITKURK = 13,5 cm
OVER ROOILIJN