Detailtekening SCHAAL 1/1

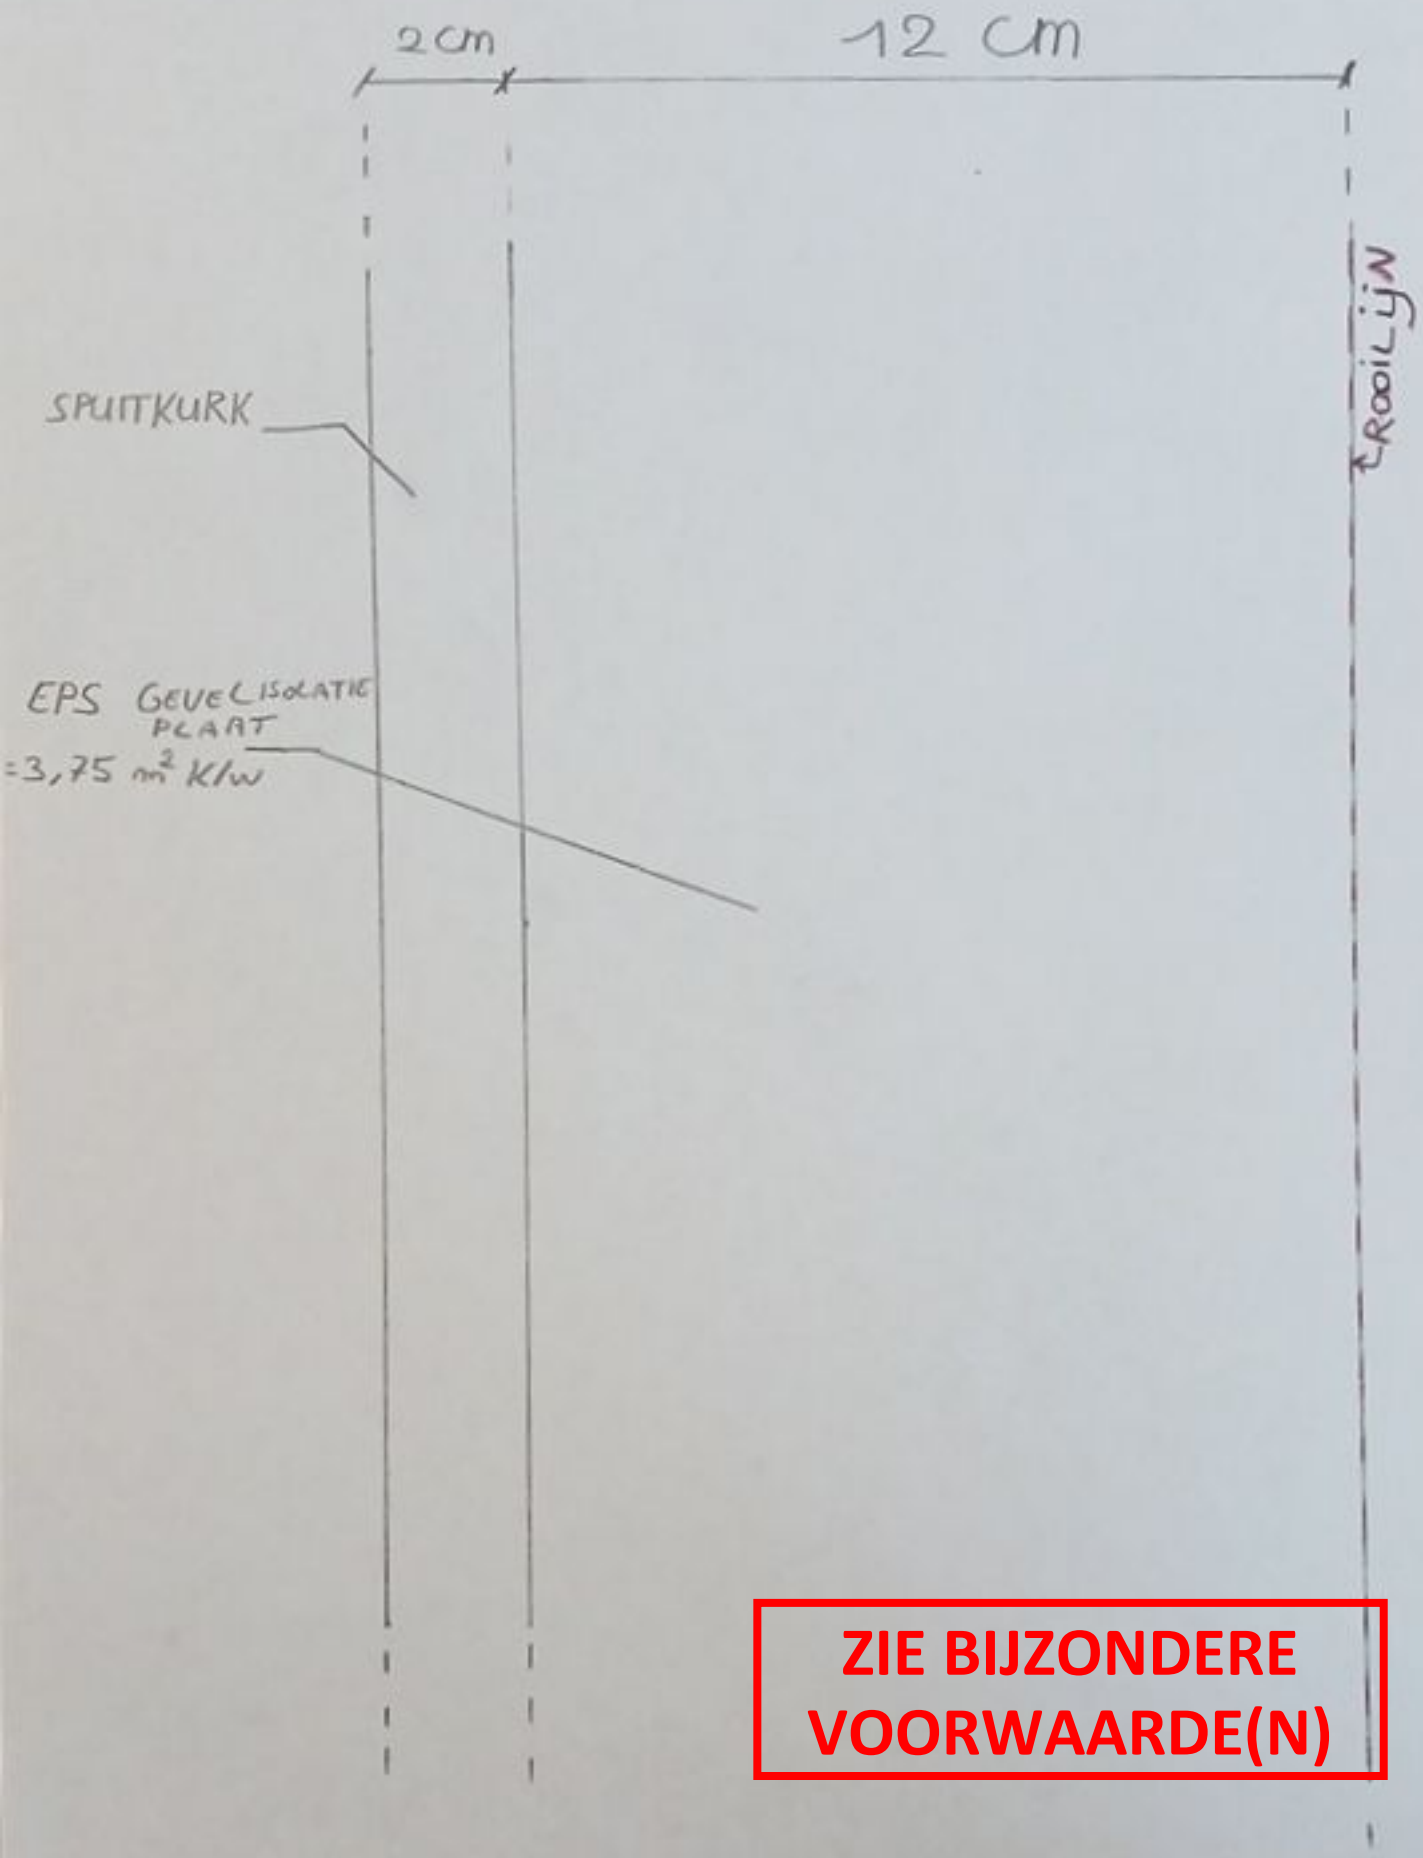

ZIE BIJZONDERE VOORWAARDE(N)