


TUINCONSTRUCTIE - ZIJGEVEL RECHTS
 bestaande toestand - schaal 1:50

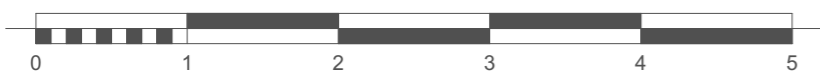

Project: Verbouwen handelshuis met woonst en multifunctionele ruimte tot 4 woonegelegenheden	Bouwheer: Dhr. Alleweireldt Stef	Zijgevel rechts	1:50	BA_Tuinconstructie_G_B_2_
	Ligging: Sint-Simonstraat 12, 9050 Gentbrugge	Bestaande toestand	31-03-2026	
Architect Mieke Vrindts - Gentbruggekouter 5 - 9050 Gentbrugge - tel: 09/232 44 31				