


ZIE BIJZONDERE VOORWAARDE(N)

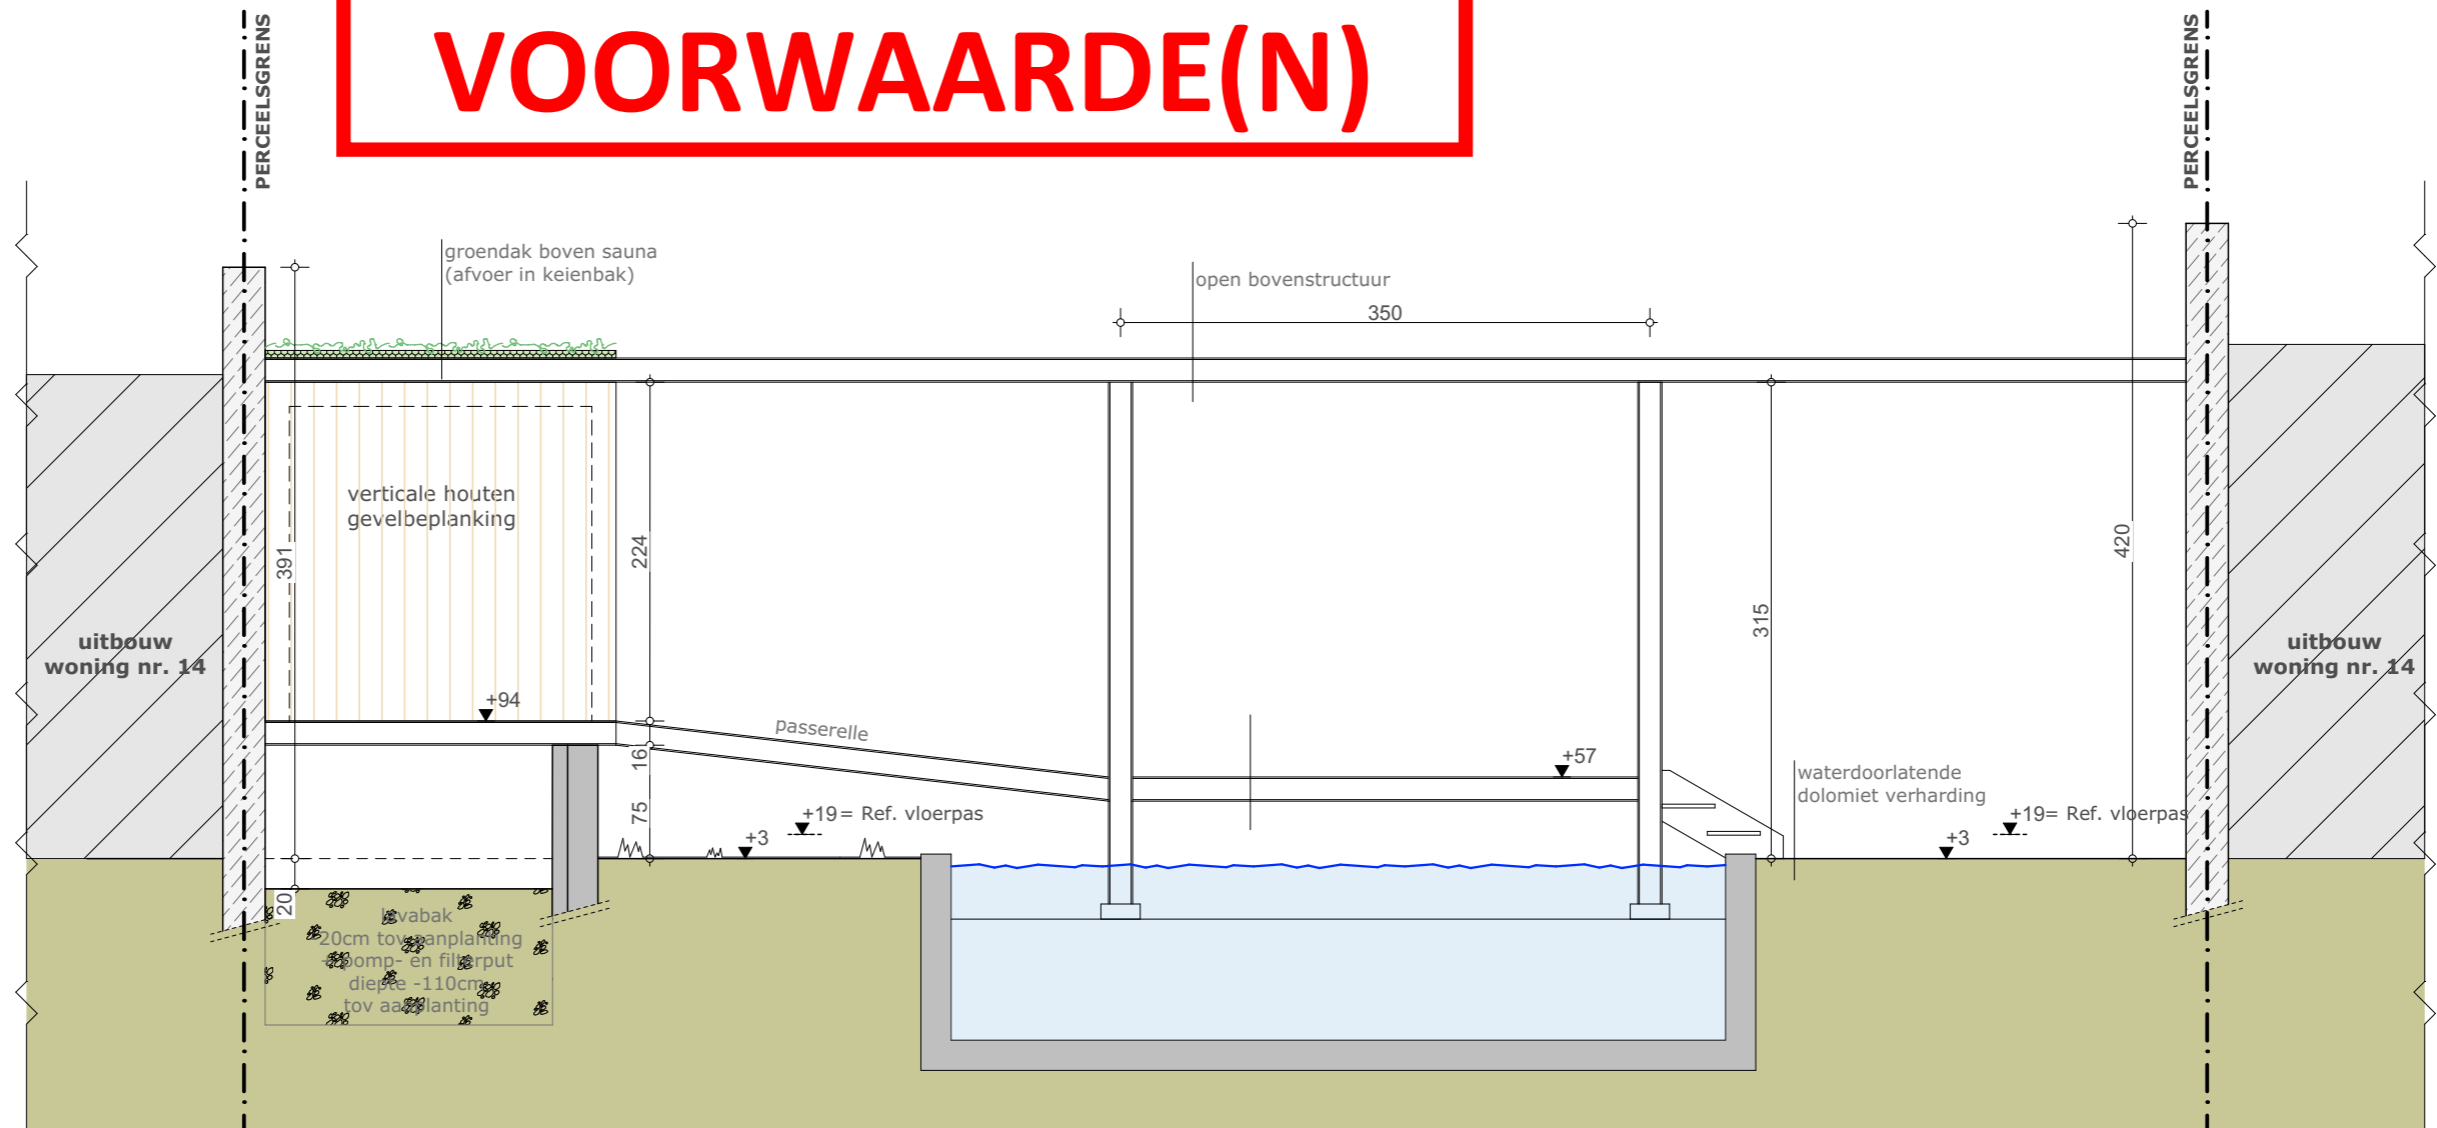

TUINCONSTRUCTIE - VOORGEVEL nieuwe toestand - schaal 1:50



Project: Verbouwen handelshuis met woonst en multifunctionele ruimte tot 4 woonegelegenheden	Bouwheer: Dhr. Alleweireldt Stef	Voorgevel	1:50	BA_Tuinconstructie_G_N_1_
	Ligging: Sint-Simonstraat 12, 9050 Gentbrugge	Nieuwe toestand	31-03-2026	
Architect Mieke Vrindts - Gentbruggekouter 5 - 9050 Gentbrugge - tel: 09/232 44 31				