


WONING
Kerkstraat
Afd. 22 Sectie B nr. 43 h

WONING
Kerkstraat
Afd. 22 Sectie B nr. 43 j

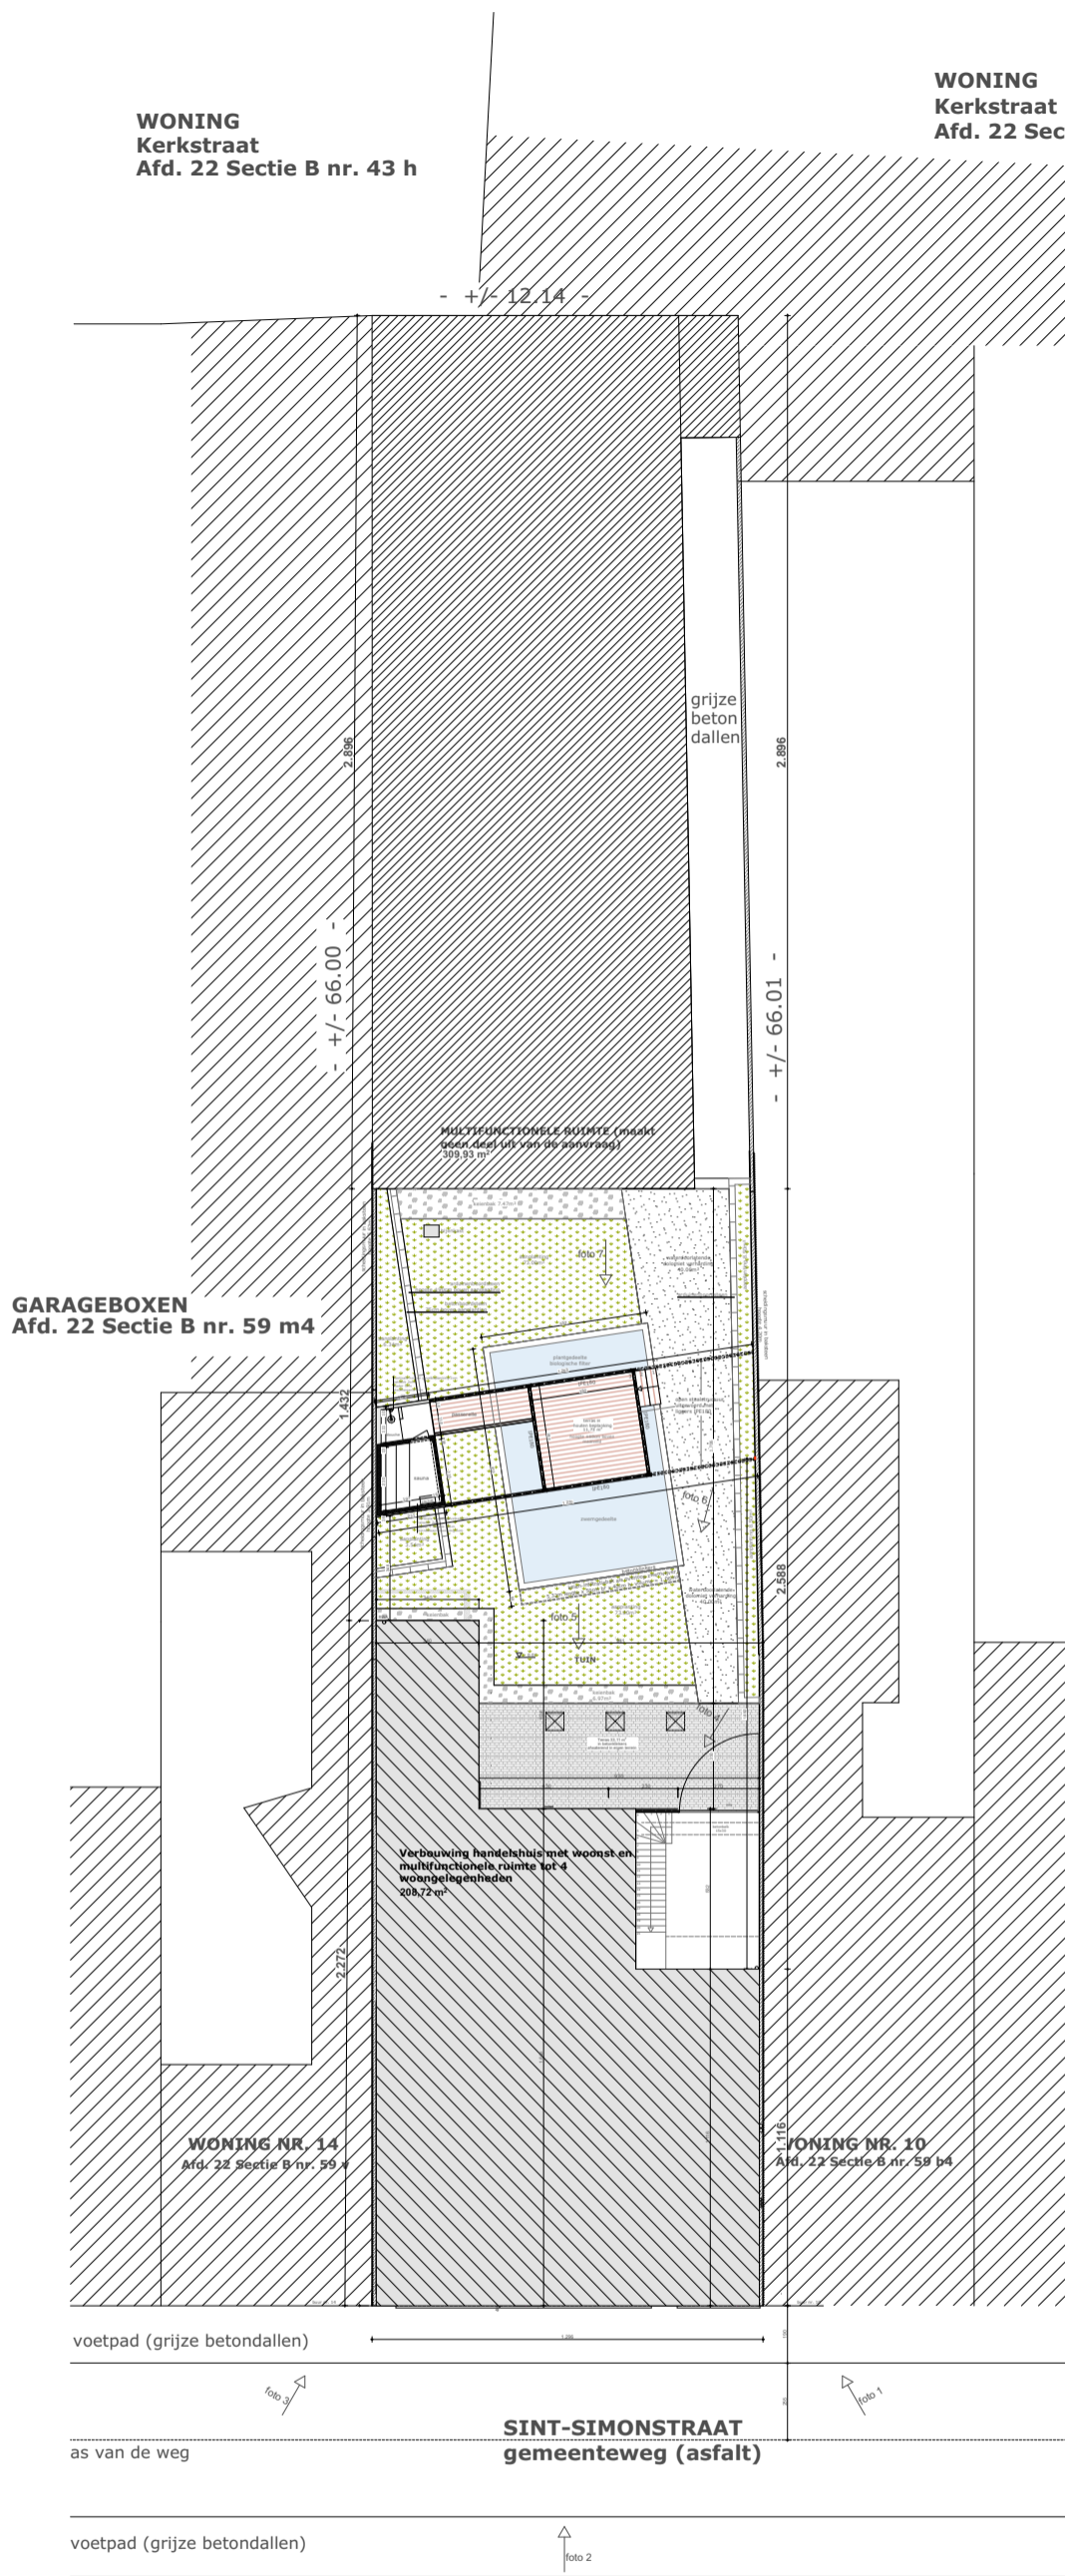

INPLANTINGSPLAN

nieuwe toestand

SCHAAL 1/250

**ZIE BIJZONDERE
VOORWAARDE(N)**

Project: Verbouwen handelshuis met woonst en multifunctionele ruimte tot 4 wooneenheden

Bouwheer: Dhr. Alleweireldt Stef
Ligging: Sint-Simonstraat 12, 9050 Gentbrugge

Inplantingsplan
Nieuwe toestand

1:250
31-03-2026

BA_Tuinconstructie_I_N_1_

Architect Mieke Vrindts - Gentbruggekoeter 5 - 9050 Gentbrugge - tel: 09/232 44 31