
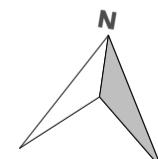


WONING  
Kerkstraat  
Afd. 22 Sectie B nr. 43 h

WONING  
Kerkstraat  
Afd. 22 Sectie B nr. 43 j

GARAGEBOXEN  
Afd. 22 Sectie B nr. 59 m4

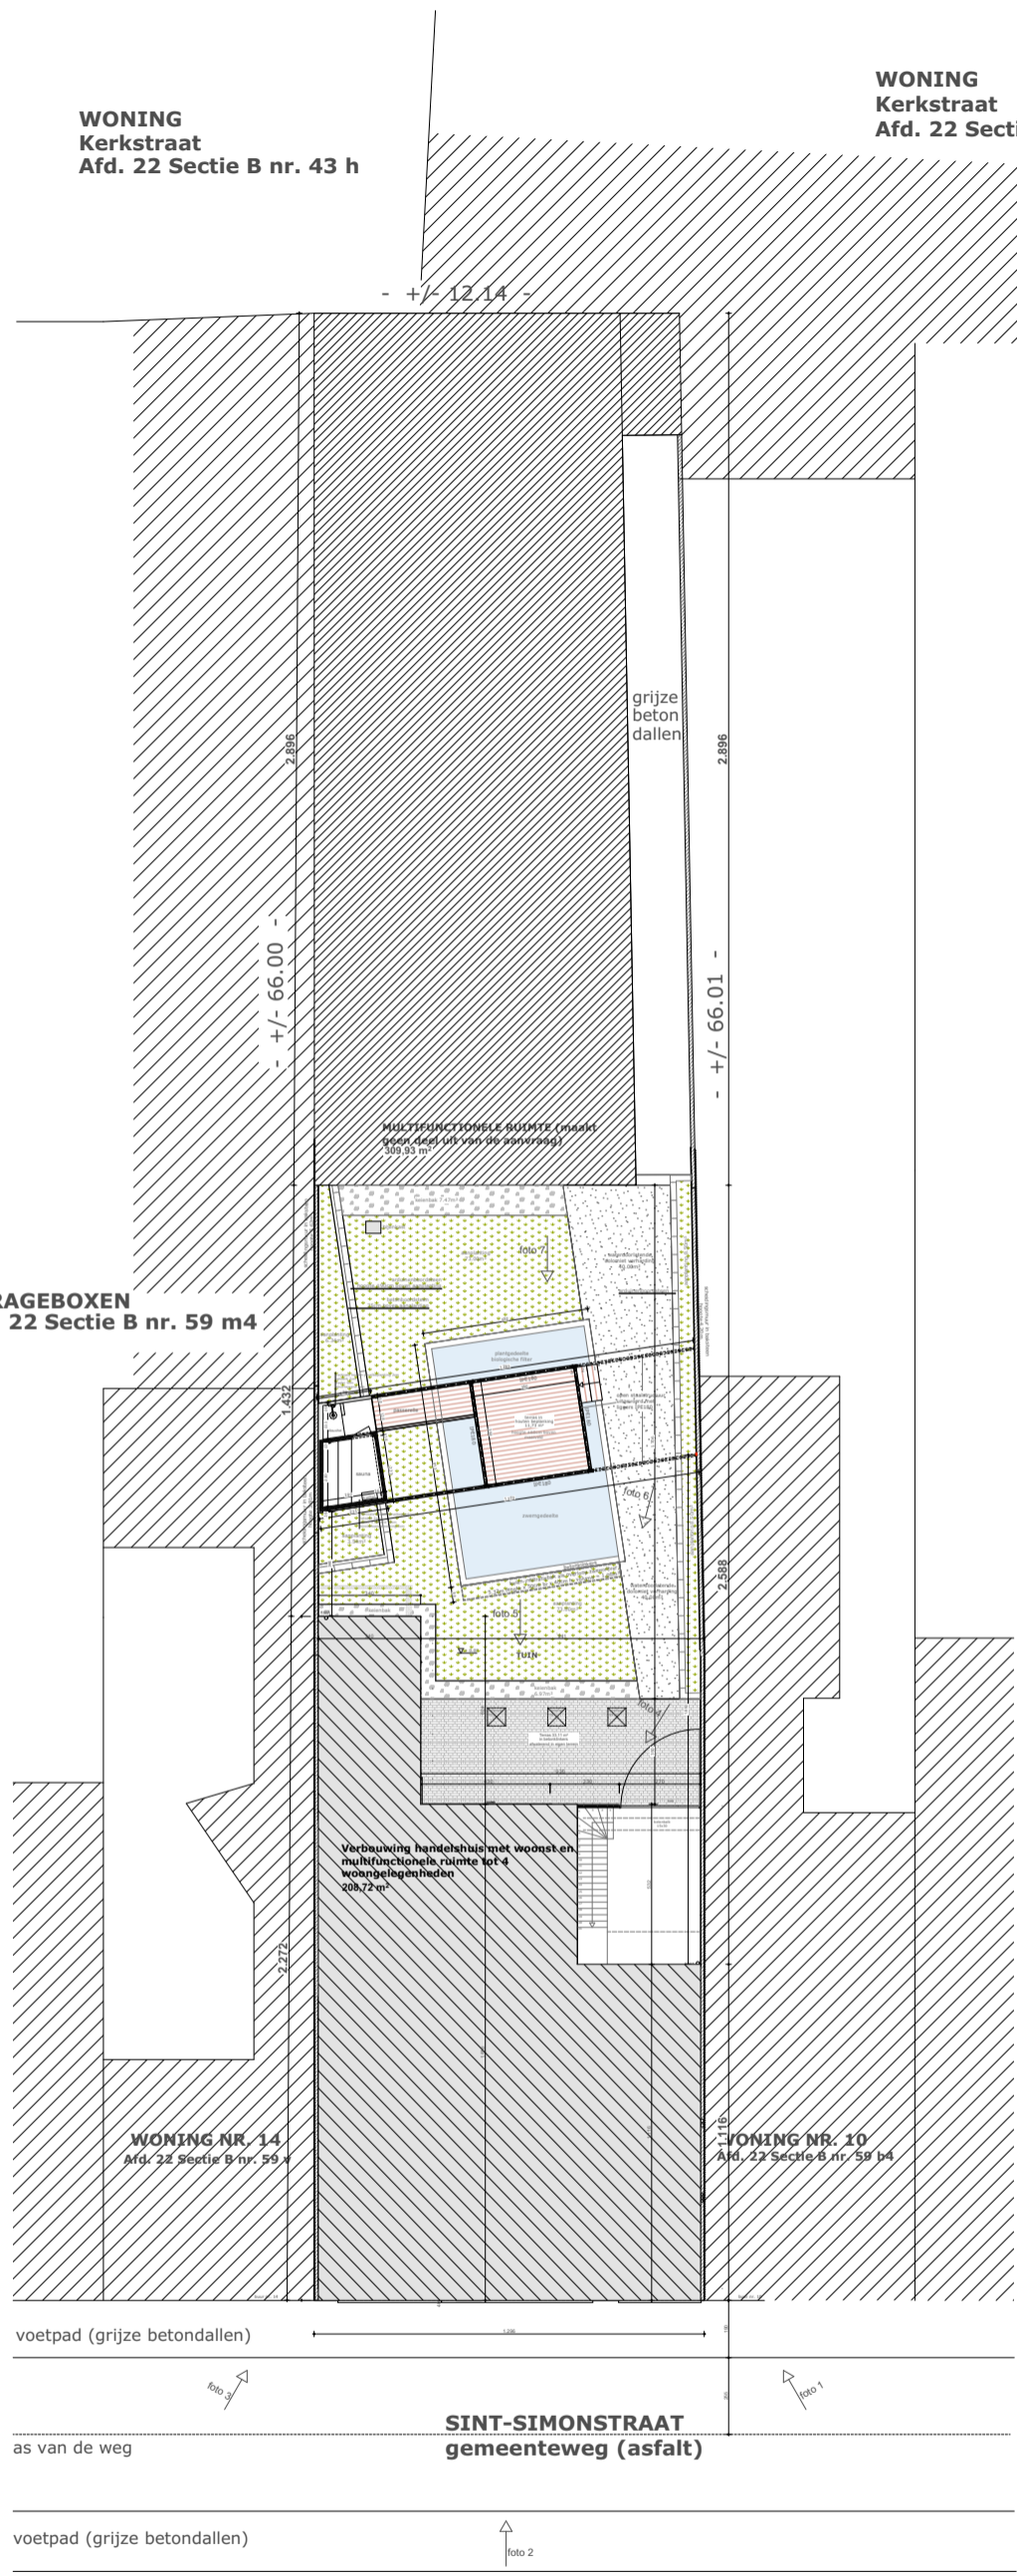

# INPLANTINGSPLAN

nieuwe toestand

## SCHAAL 1/250

**ZIE BIJZONDERE  
VOORWAARDE(N)**

Project: Verbouwen handelshuis met woonst en multifunctionele ruimte tot 4 woonegelegenheden	Bouwheer: Dhr. Alleweireldt Stef	Inplantingsplan	1:250	BA_Woning_I_N_1_
	Ligging: Sint-Simonstraat 12, 9050 Gentbrugge	Nieuwe toestand	31-03-2026	
Architect Mieke Vrindts - Gentbruggekoeter 5 - 9050 Gentbrugge - tel: 09/232 44 31				