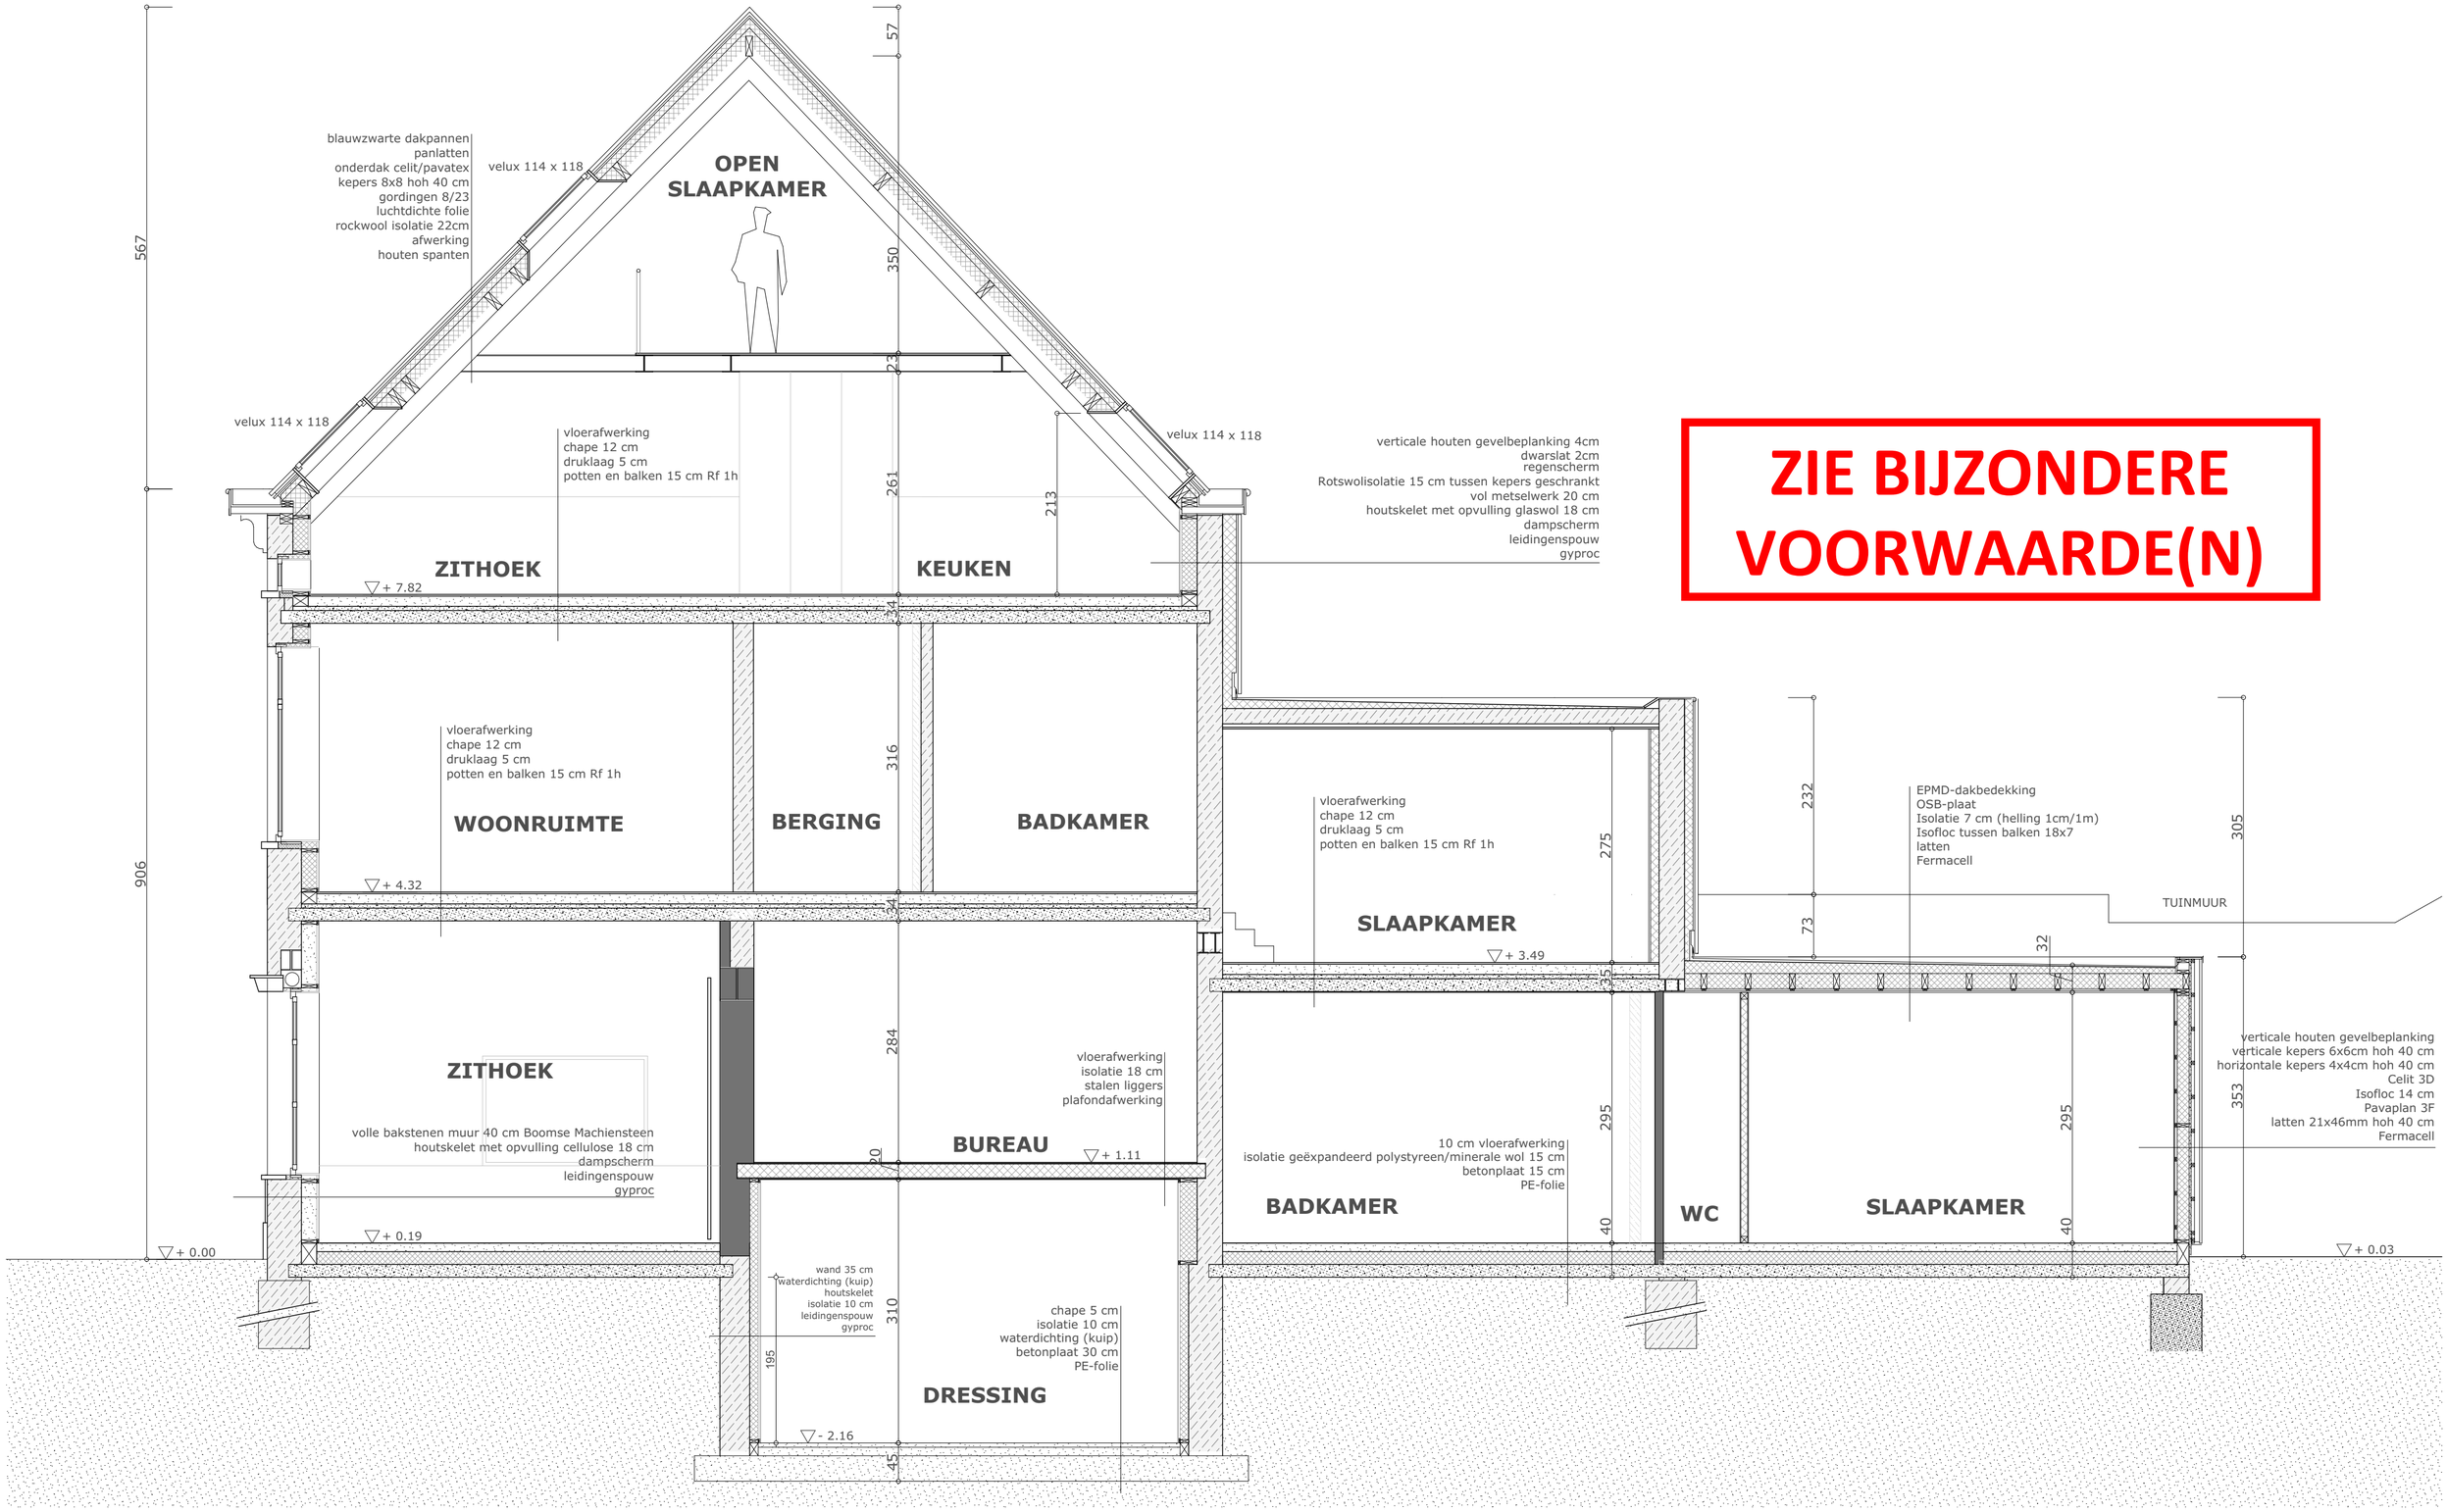

ZIE BIJZONDERE VOORWAARDE(N)

SNEDE CD

nieuwe toestand - schaal 1:50

Project: Verbouwen handelshuis met woonst en multifunctionele ruimte tot 4 woongelegenheden	Bouwheer: Dhr. Alleweireldt Stef	Doorsnede AB	1:50	BA_Woning_S_N_1_
	Ligging: Sint-Simonstraat 12, 9050 Gentbrugge	Nieuwe toestand	31-03-2026	

Architect Mieke Vrindts - Gentbruggekouter 5 - 9050 Gentbrugge - tel: 09/232 44 31