


nummer 35


nummer 39

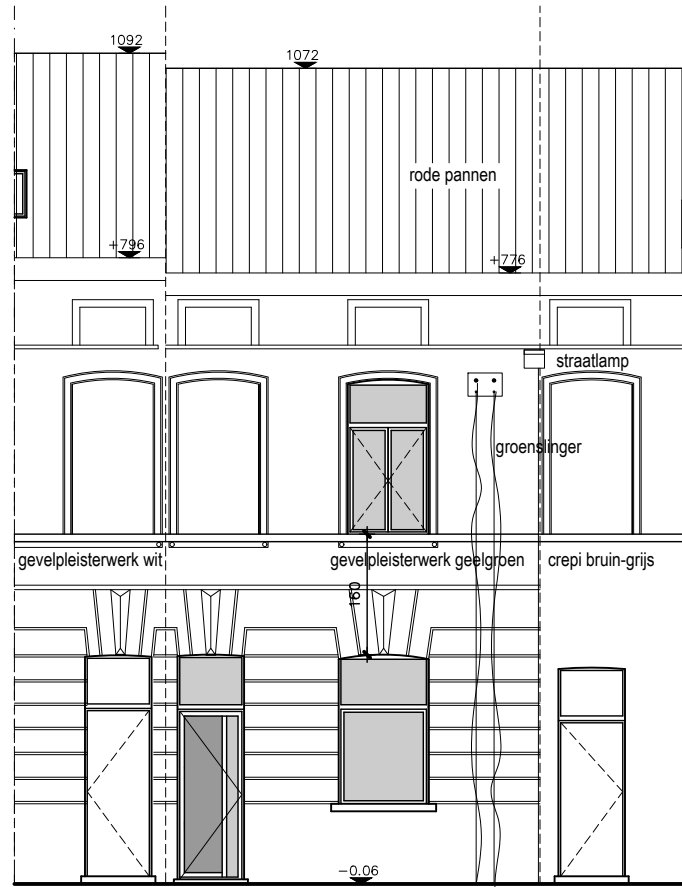

## VOORGEVEL

bestaande toestand

schaal 1/100

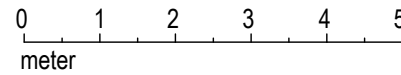

verbouwen eengezinswoning

Krznaric-Vandist 9050 Gentbrugge  
Antoon Van Dyckstraat 37

datum: 21/03/2026	A01A999	01	
getekend: gv	dossiernr:		
schaal: 1/100 in cm			
formaat: A4			

plotdate: 22/03/2026 21:38:34