


nummer 39

nummer 35


**ZIE BIJZONDERE
VOORWAARDE(N)**

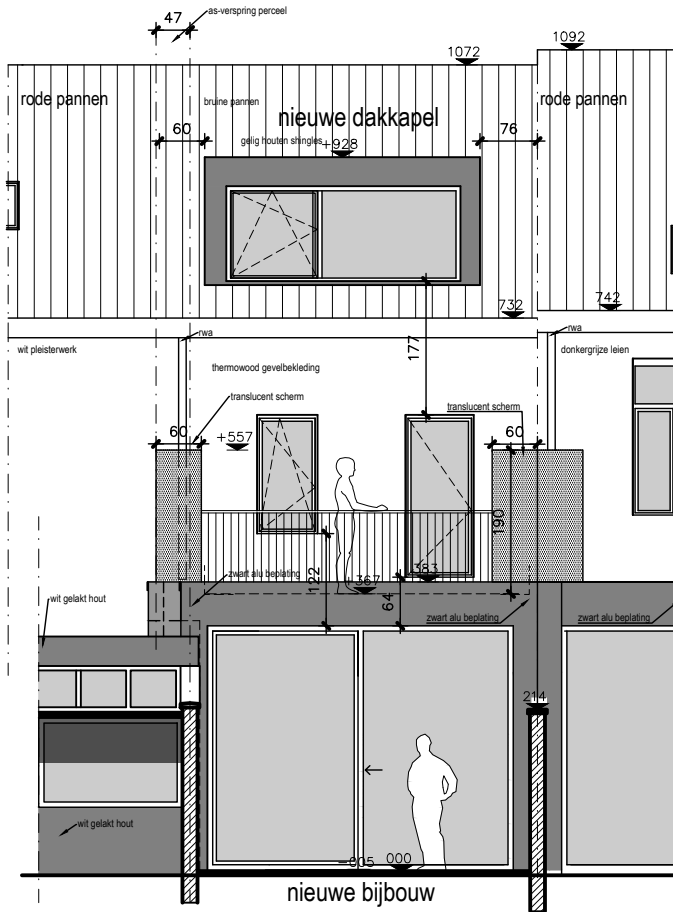

ACHTERGEVEL

nieuwe toestand

schaal 1/100

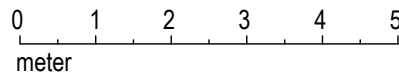

verbouwen eengezinswoning
 Krznic-Vandist 9050 Gentbrugge
 Antoon Van Dyckstraat 37

datum: 21/03/2026	A01A999	01	.
getekend: gv			
schaal: 1/100 in cm	dossiernr:		
formaat: A4			

plotdate: 22/03/2026 21:38:44