


nummer 35

nummer 39


**ZIE BIJZONDERE
VOORWAARDE(N)**

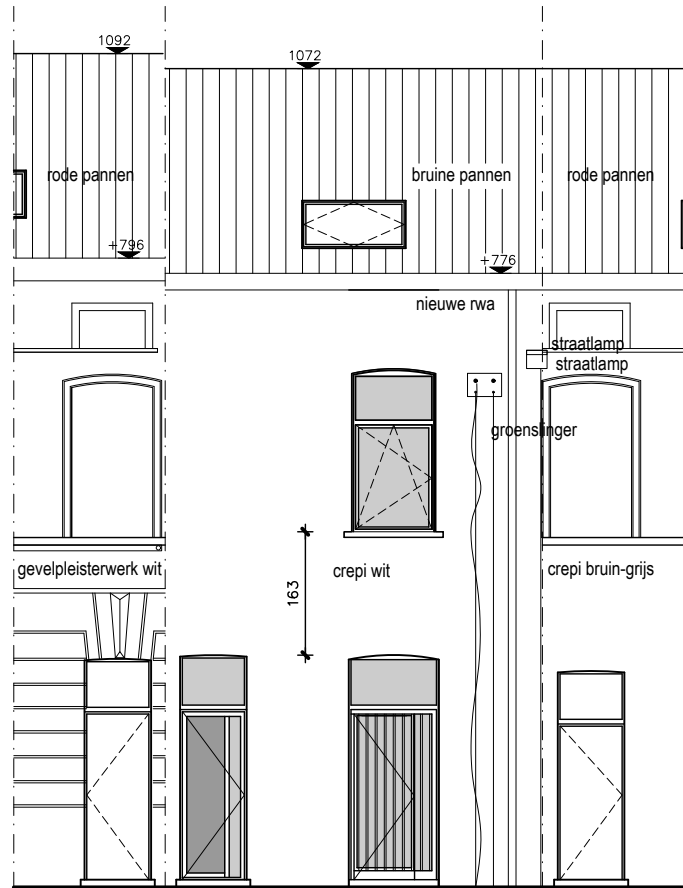

VOORGEVEL

nieuwe toestand

schaal 1/100

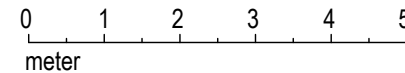

verbouwen eengezinswoning
 Krznic-Vandist 9050 Gentbrugge
 Antoon Van Dyckstraat 37

datum: 21/03/2026	A01A999	01	.
getekend: gv	dossiernr:		
schaal: 1/100 in cm			
formaat: A4			

plotdate: 22/03/2026 21:38:38