


nummer 39

nummer 35

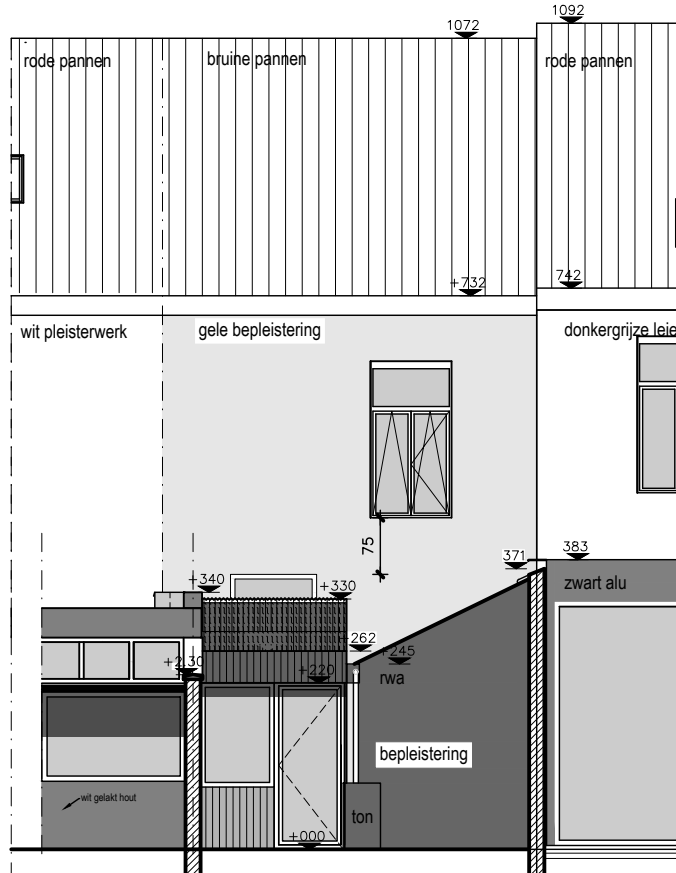

# ACHTERGEVEL

bestaande toestand

schaal 1/100

0 1 2 3 4 5 meter

## verbouwen eengezinswoning

Krznaric-Vandist 9050 Gentbrugge  
Antoon Van Dyckstraat 37

datum: 21/03/2026	A01A999	01	
getekend: gv			
schaal: 1/100 in cm	dossiernr:		
formaat: A4			

plotdate: 22/03/2026 21:38:50