



**ZIE BIJZONDERE
VOORWAARDE(N)**

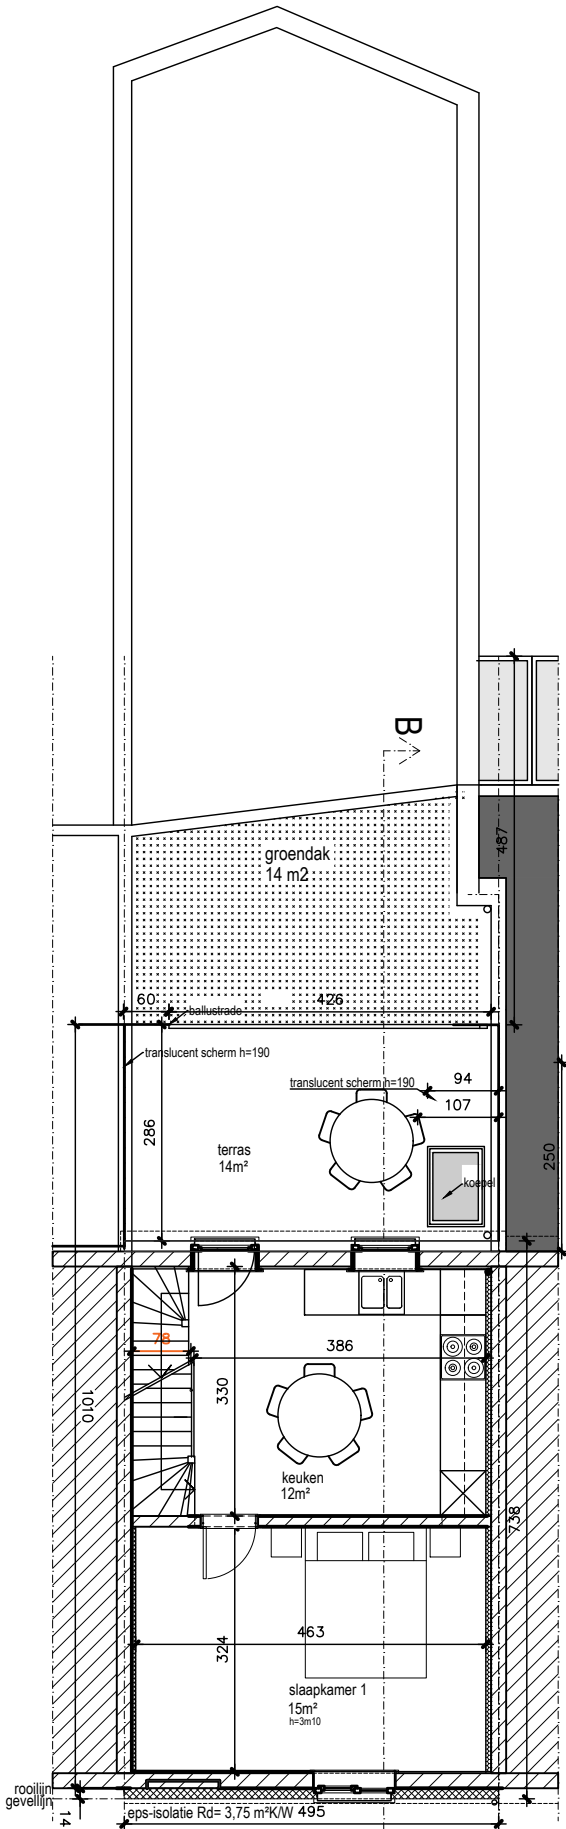

VERDIEPING¹
nieuwe toestand
schaal 1/100

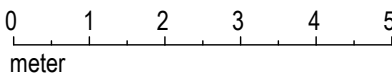

verbouwen eengezinswoning
Krznic-Vandist 9050 Gentbrugge
Antoon Van Dyckstraat 37

datum: 21/03/2026	A01A999	03	.
getekend: gv			
schaal: 1/100 in cm	dossiernr:		
formaat: A4			

plotdate: 26/04/2026 22:20:41