


**ZIE BIJZONDERE
VOORWAARDE(N)**

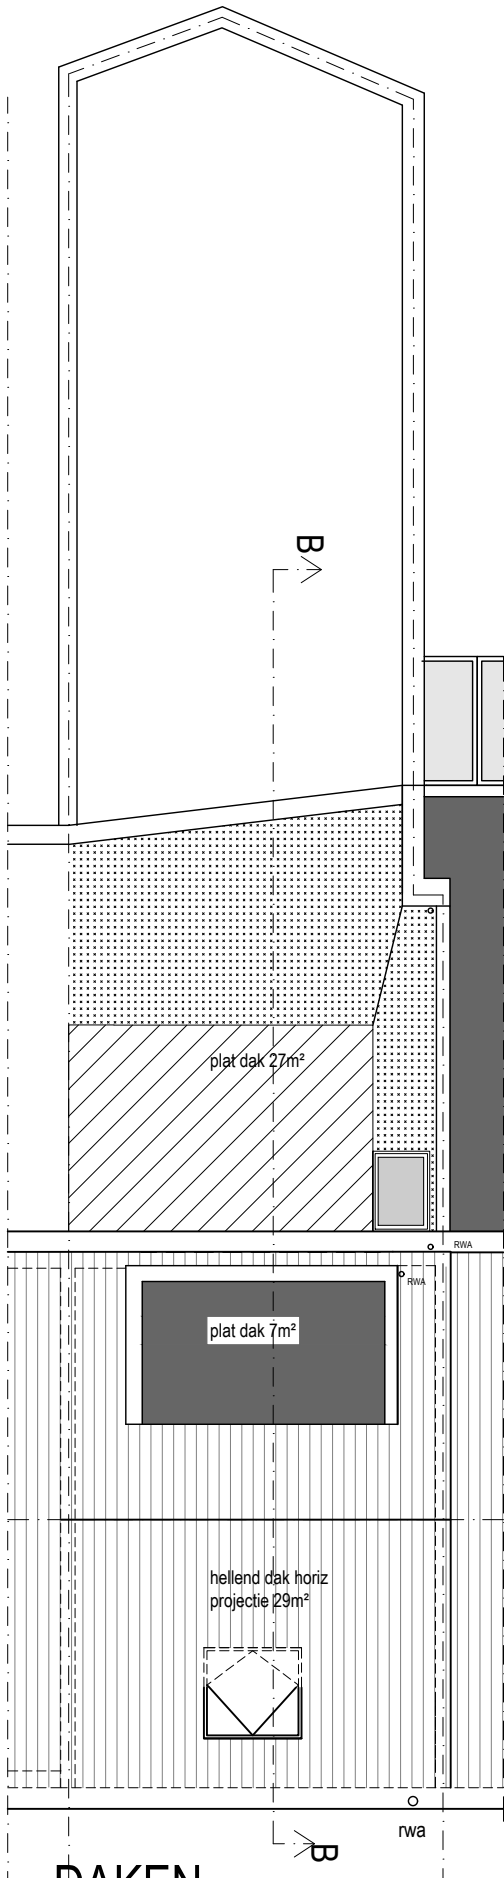


DAKEN

nieuwe toestand

totale horizontale projectie daken 63 m²

schaal 1/100

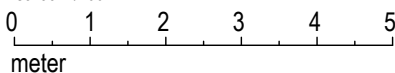

verbouwen eengezinswoning

Krznaric-Vandist 9050 Gentbrugge
Antoon Van Dyckstraat 37

datum: 23/02/2026	A01A999	05	.
getekend: gv			
schaal: 1/100 in cm	dossiernr:		
formaat: A4			

plotdate: 22/03/2026 21:38:18